


COMUNE DI MACHERIO

Provincia di Monza e della Brianza

Ampliamento mensa
Scuola Primaria A. Manzoni

Planta piano seminterrato e foto stato di fatto	tav. 1
giugno 2011	scala 1:100

Il Coordinatore del Settore Tecnico Il Sindaco Il Segretario Comunale

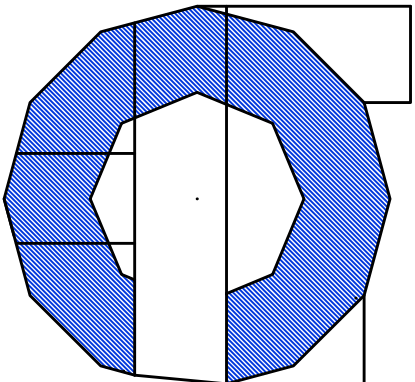

UFFICIO
TECNICO
COMUNALE



foto 1




foto 2



foto 3



foto 4

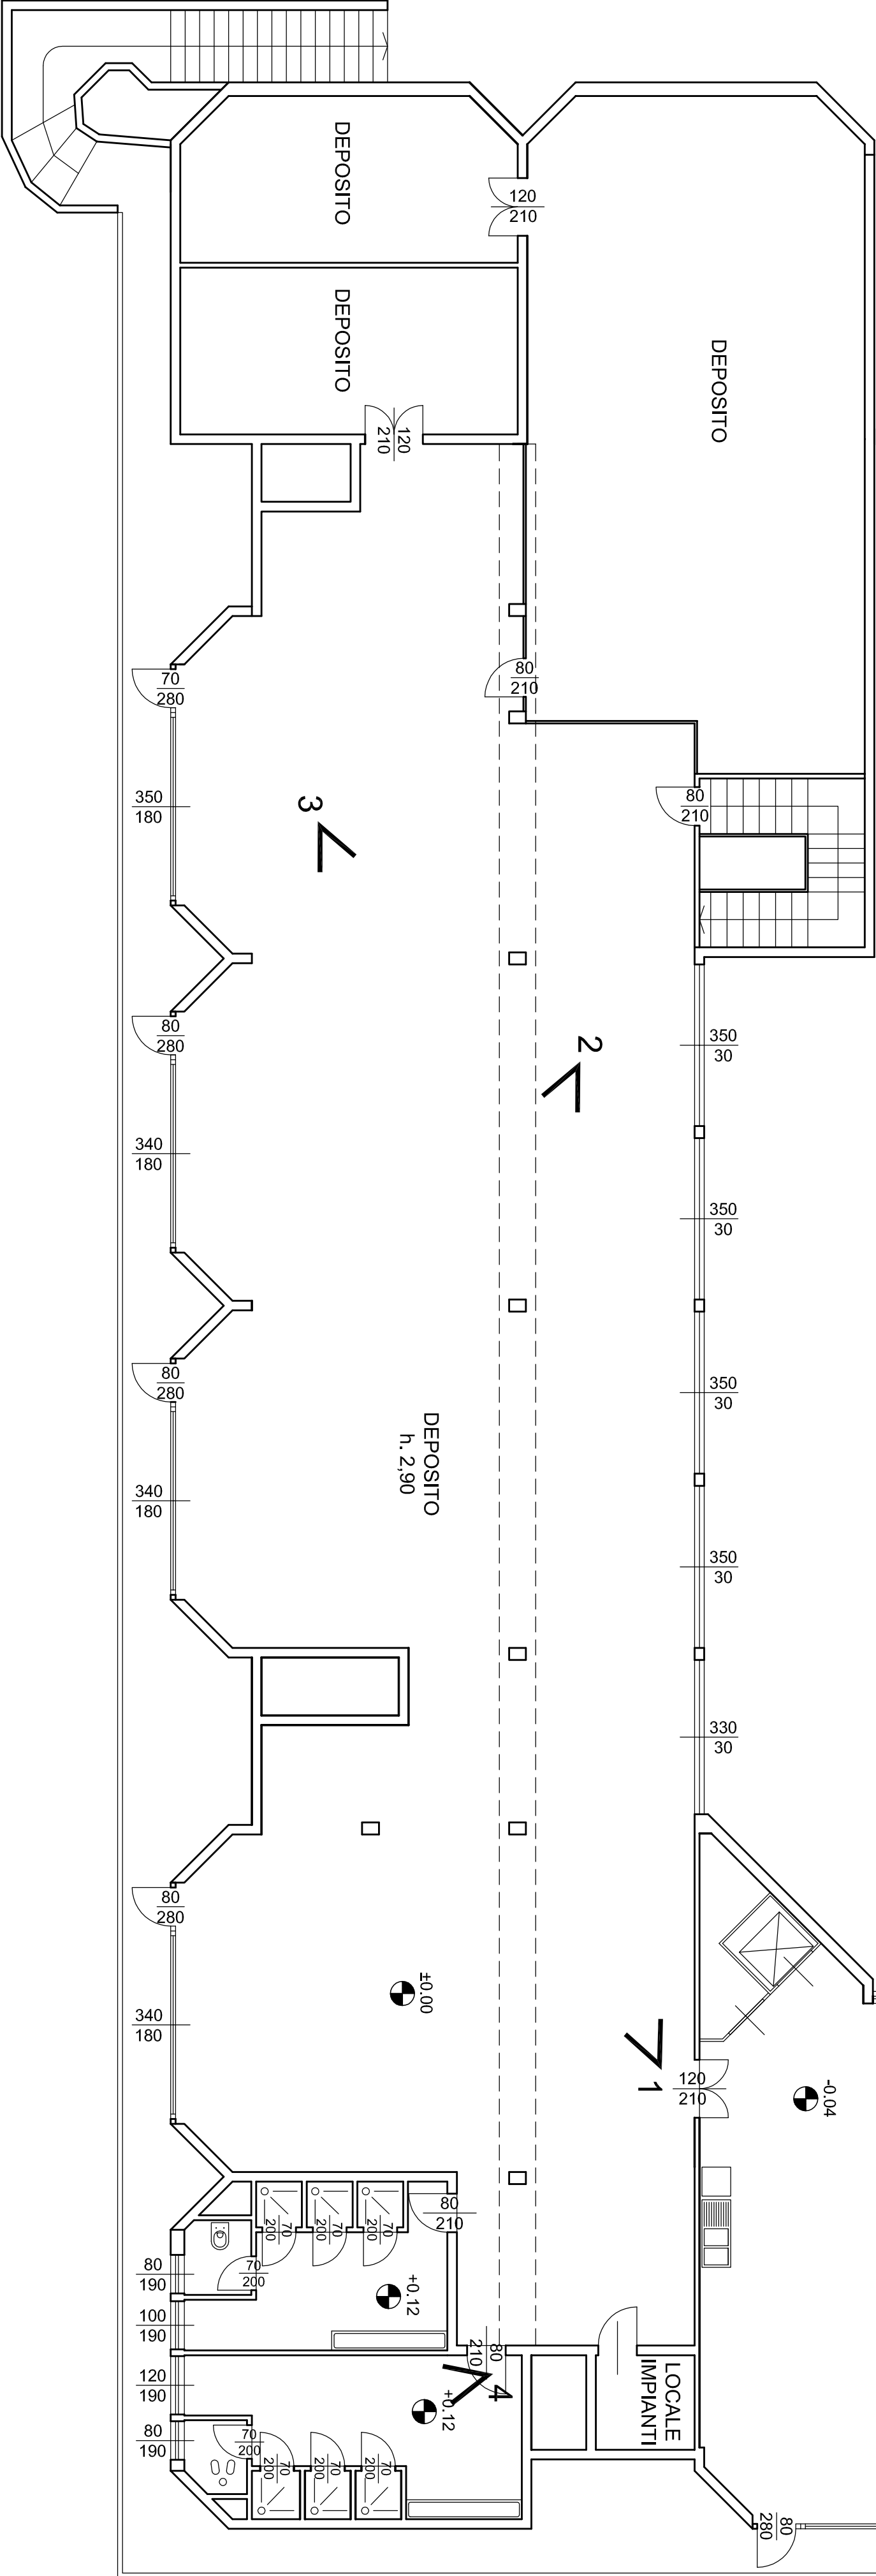

PIANTA PIANO SEMINTERATO
STATO DI FATTO