




SEZIONI

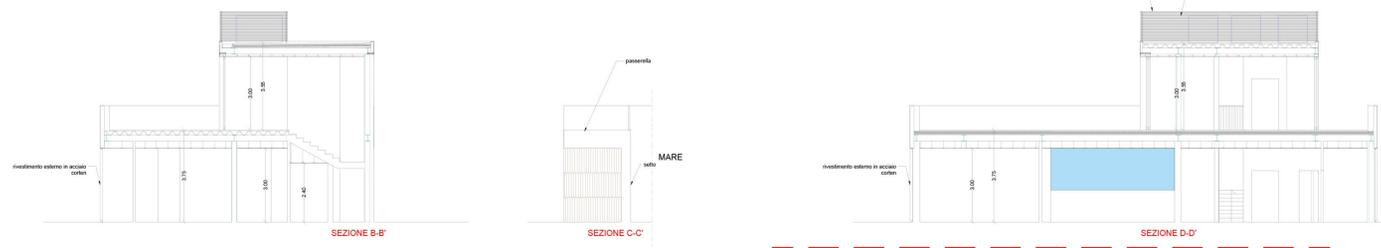

PROSPETTO

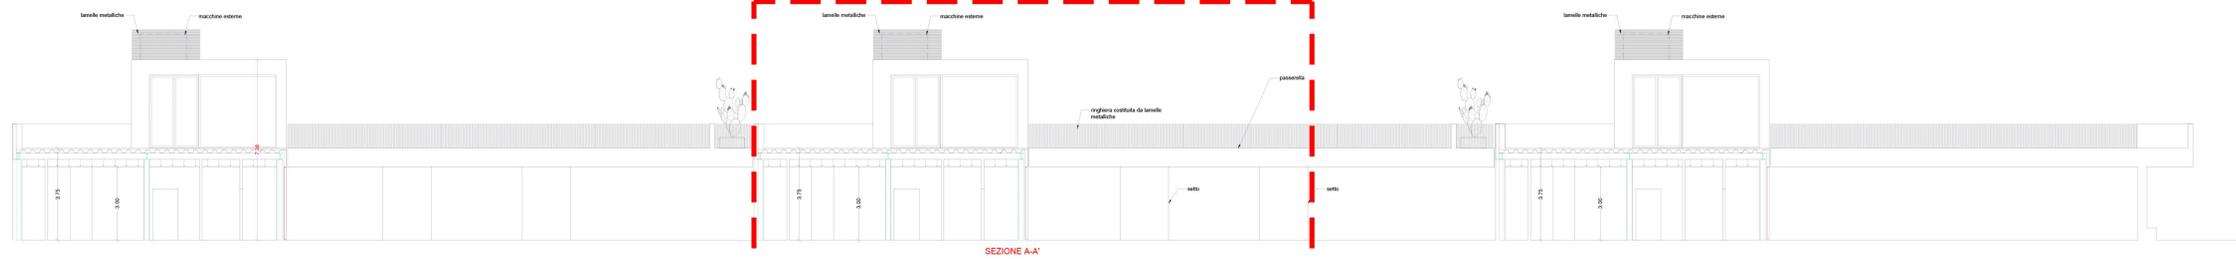


COPERTURA

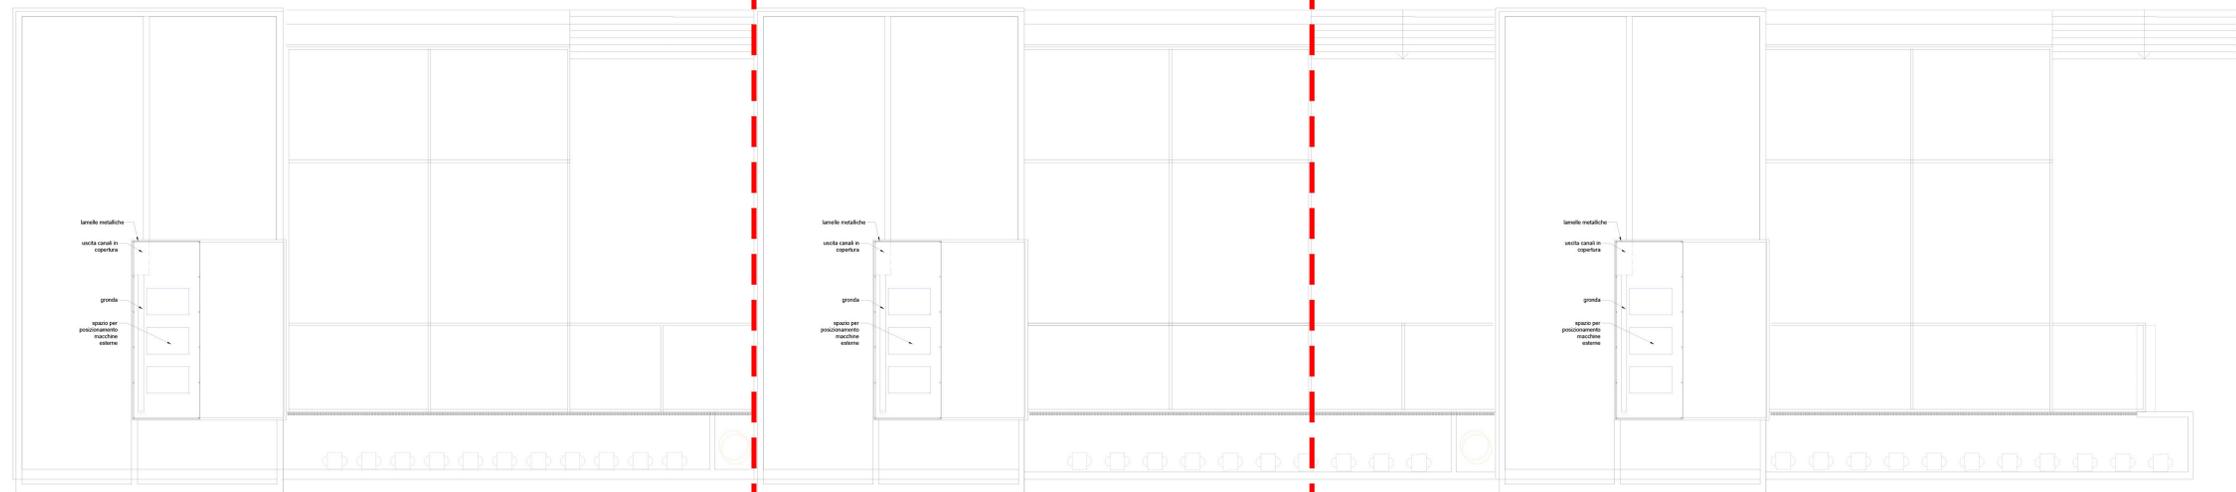


PIANTA COPERTURE

TERRAZZA

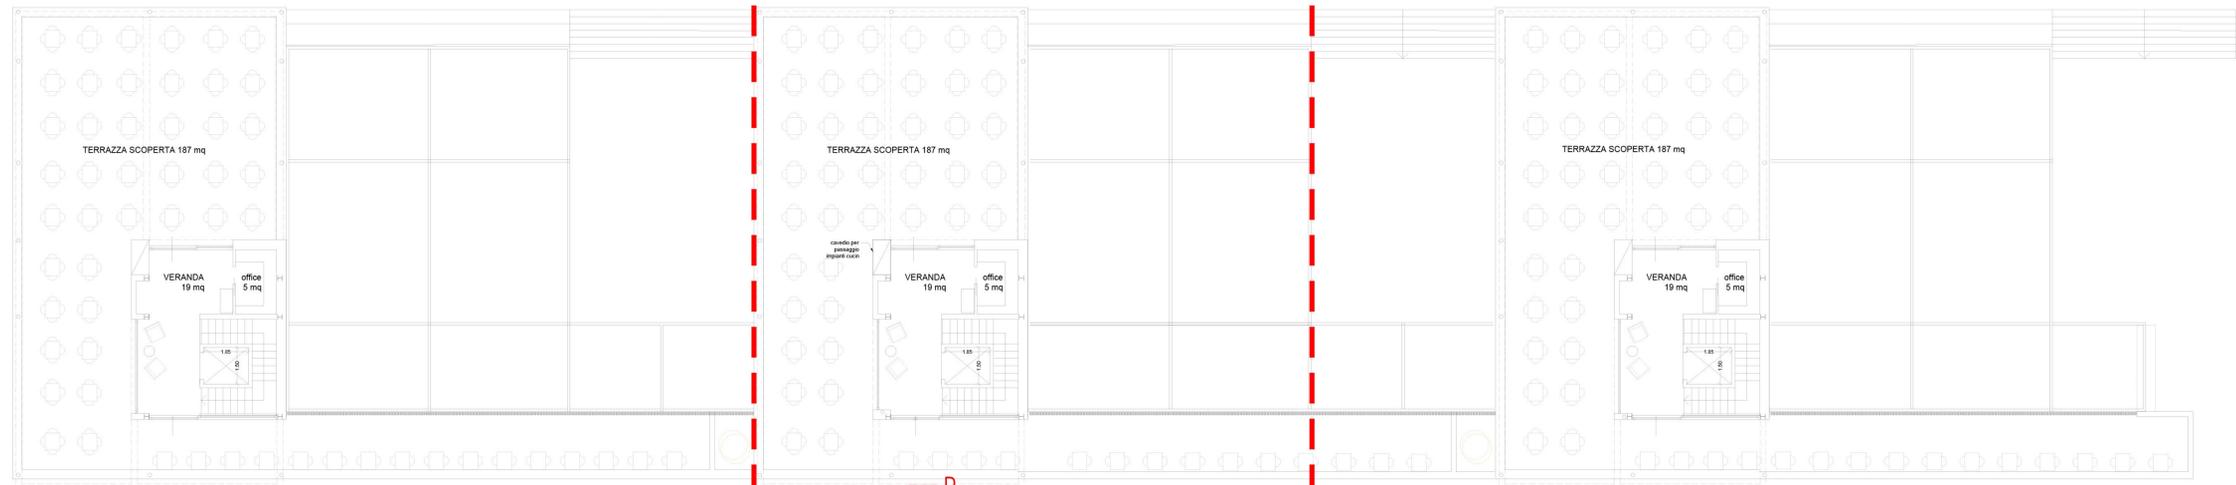

PIANTA PIANO PRIMO

PIANO TERRA

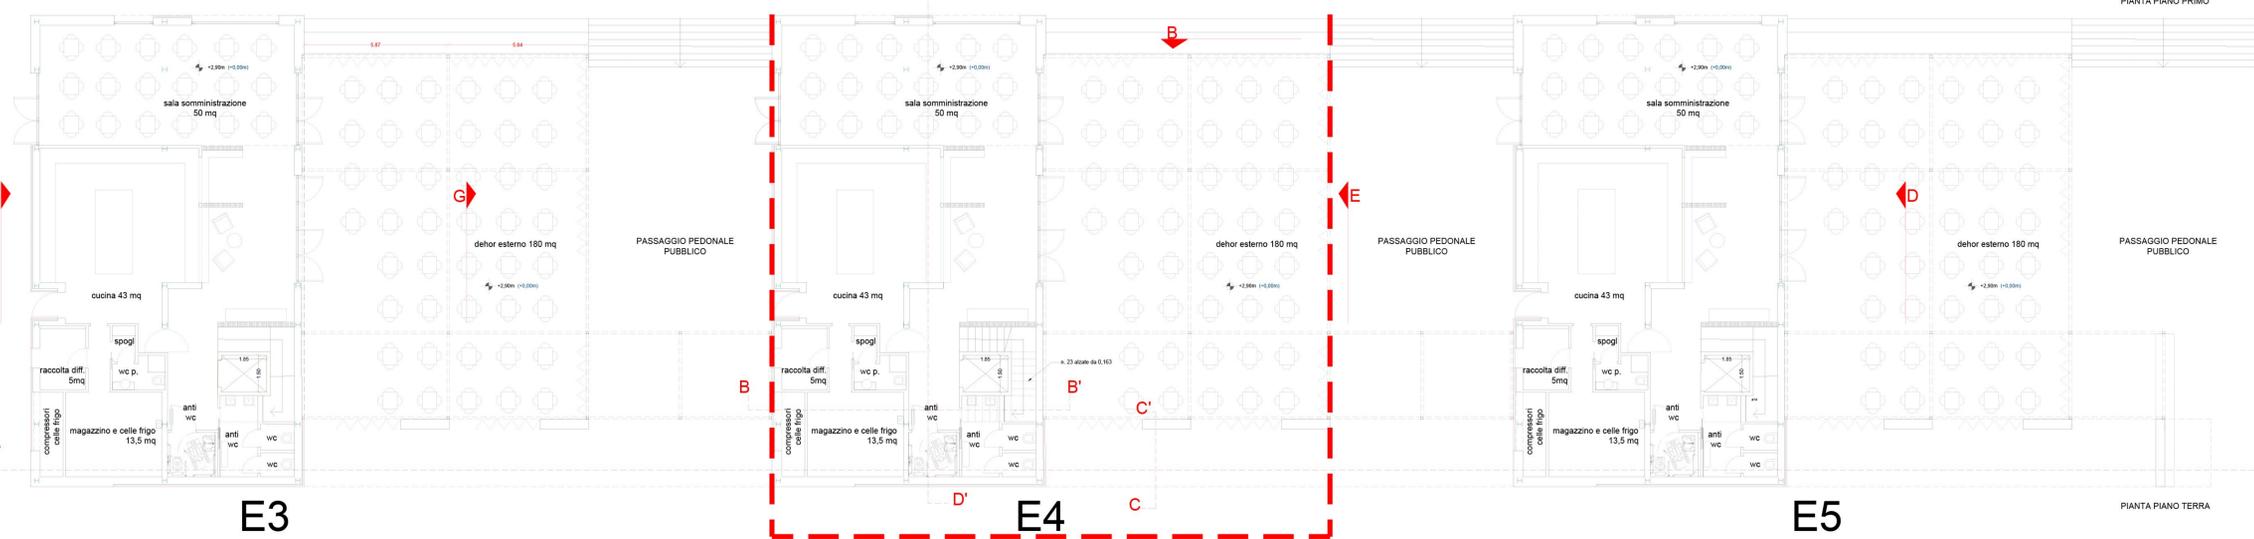

PIANTA PIANO TERRA

AUTORITA' DI SISTEMA PORTUALE DEL MARE DI SICILIA OCCIDENTALE

Porto di Palermo: progetto per la riqualificazione del Molo trapezoidale
PROGETTO ESECTIVO

PROGETTISTA:
Ing. Enrico Petralia

RUP:
Ing. Ricciuta

Cip:
Ing. Gianluca Marvuglia

Collaboratori:
Geom. Antonino Marforana
Ing. Antonio Li Puma

CODICE: **OGGETTO:**
EDIFICIO E4 - PLANIMETRIA PIANO TERRA - PRIMO - COPERTURA
EDIFICIO E4 - PROSPETTI E SEZIONI

SCALA: DATA: LUGLIO 2022 Revisione: Revisione


SPAZIO PER I VISTI:

E3


E4

E5


SEZIONI

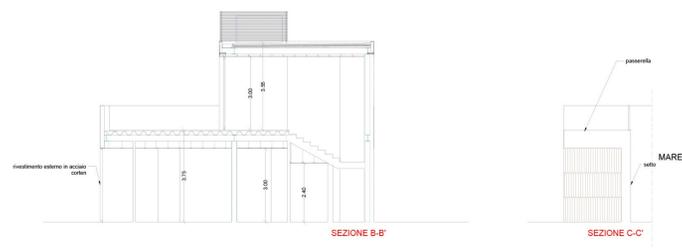


A

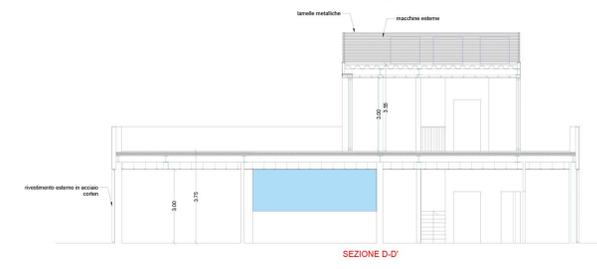


PROSPETTO

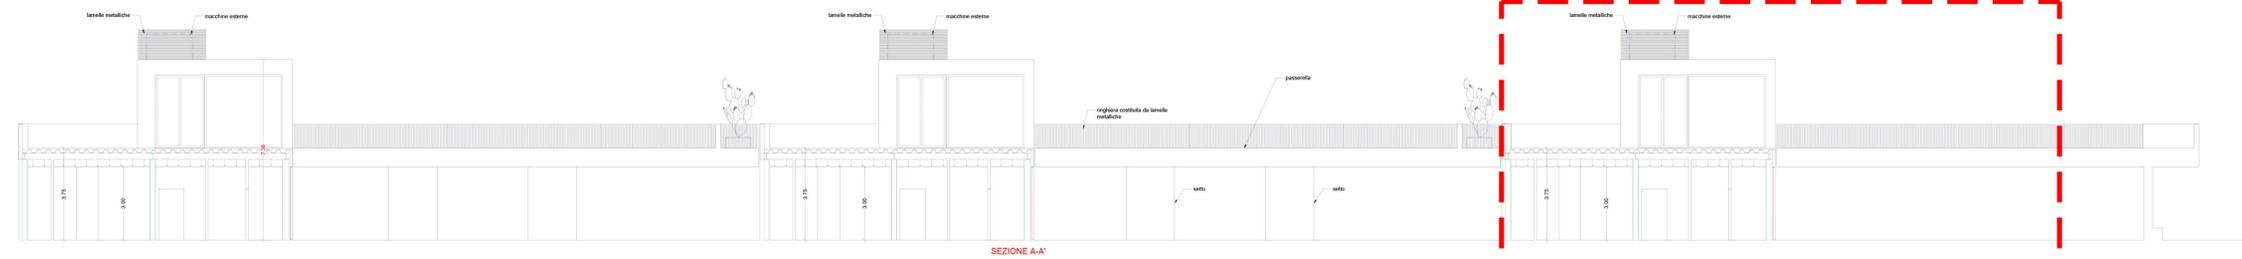


COPERTURA

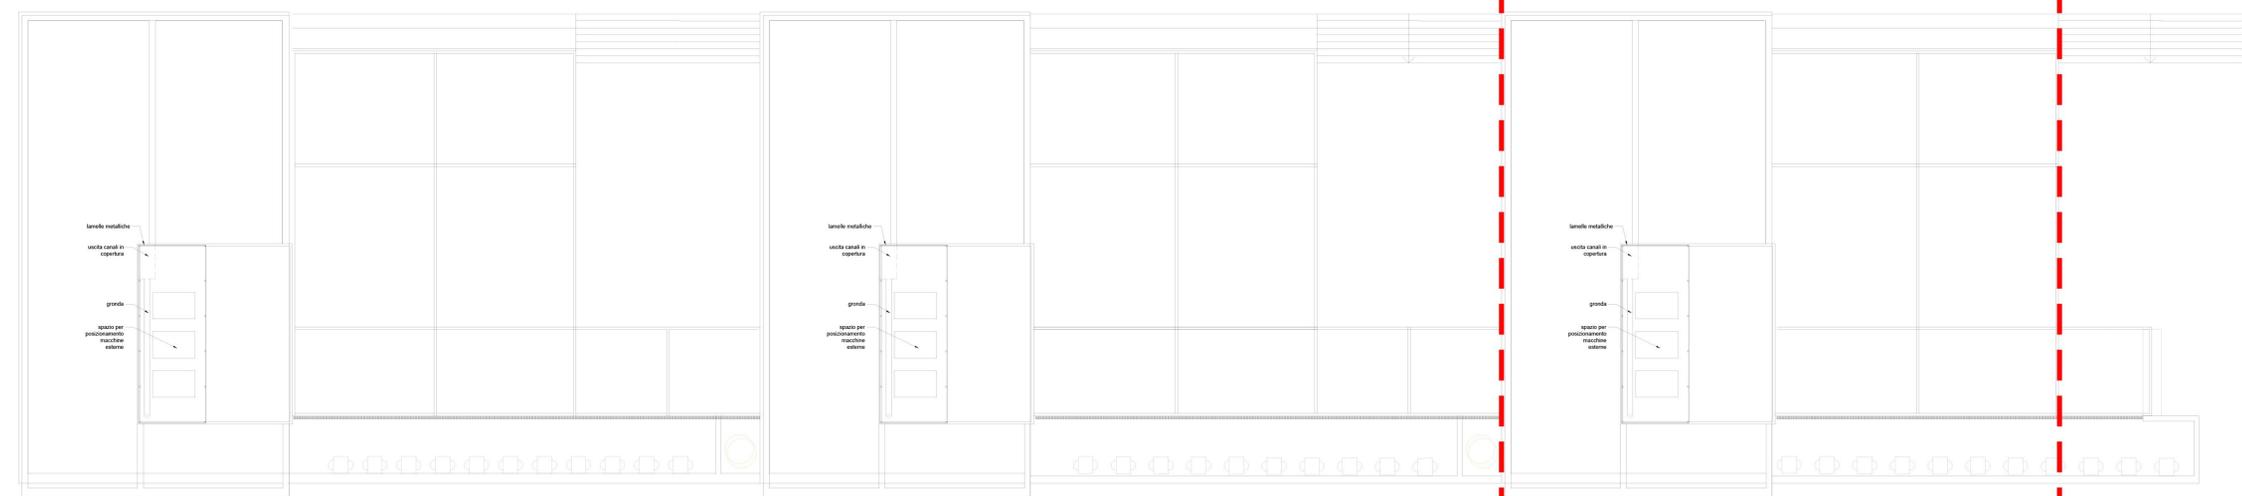

TERRAZZA

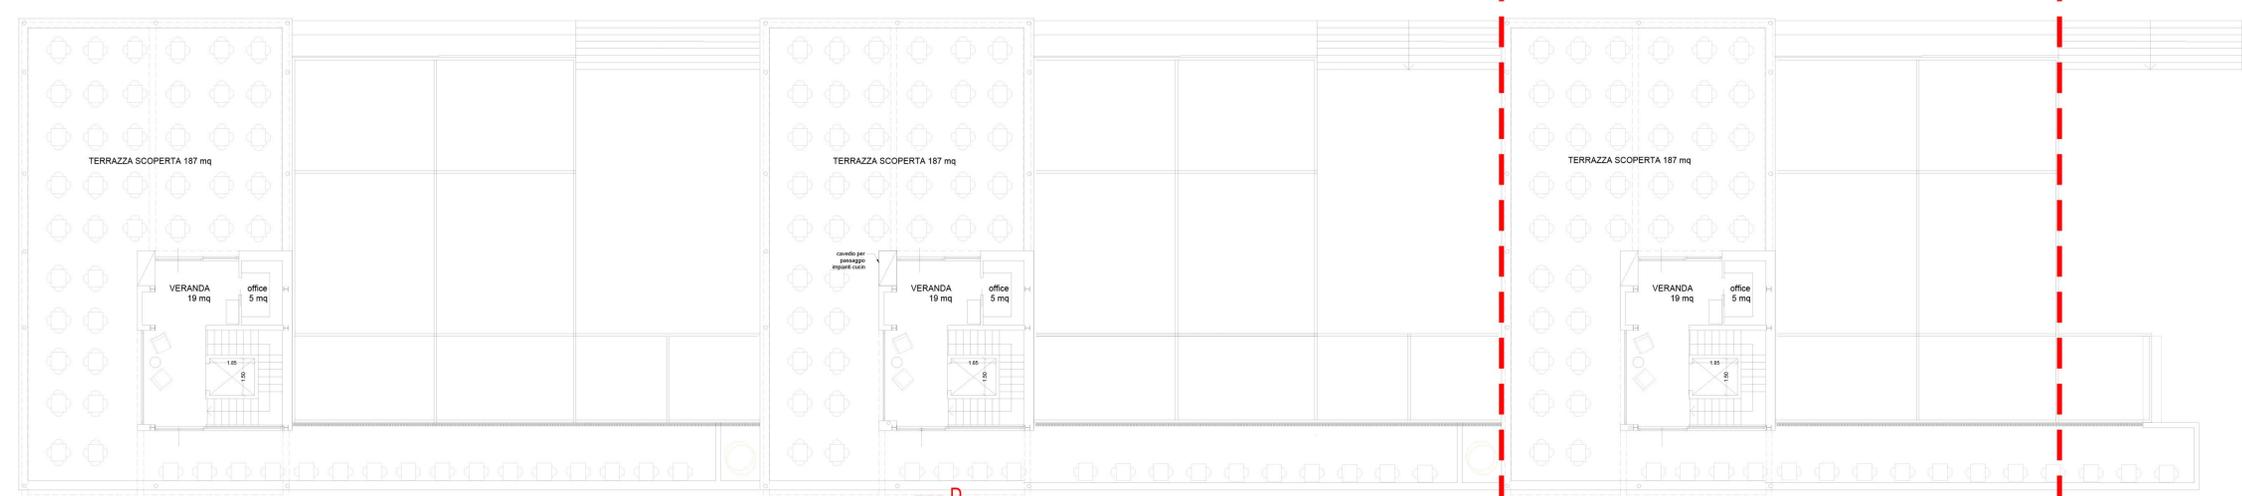

PIANO TERRA

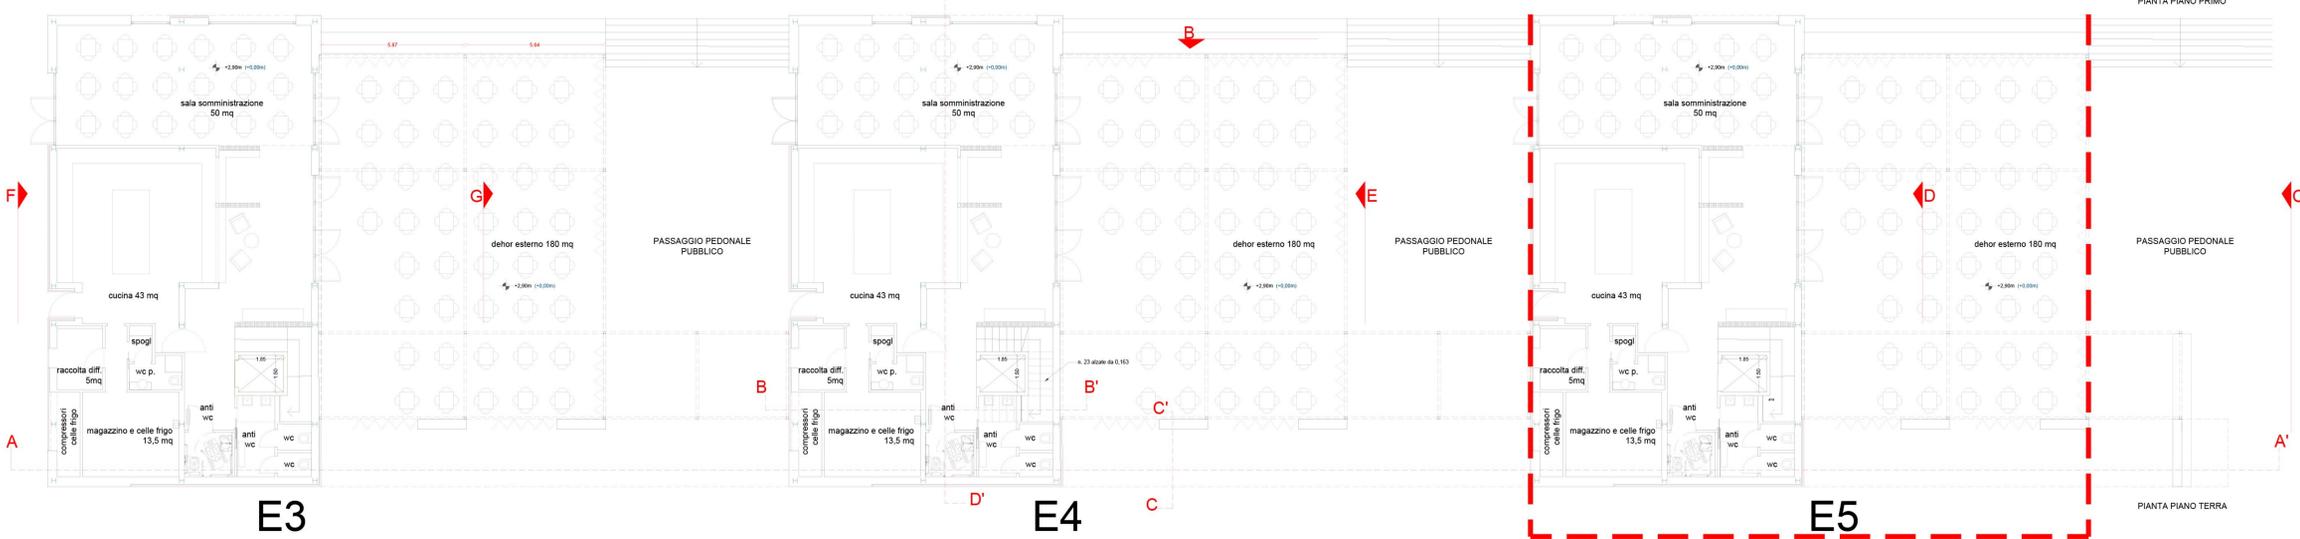

AUTORITA' DI SISTEMA PORTUALE DEL MARE DI SICILIA OCCIDENTALE

Porto di Palermo: progetto per la riqualificazione del Molo trapezoidale
PROGETTO ESECUTIVO

PROGETTISTA:
 Ing. Enrico Petralia

RUP:
 Ing. Salvatore Acquista

Csp:
 Ing. Gianluca Marvuglia

Collaboratori:
 Geom. Antonino Marforana
 Ing. Antonio Li Puma

OGGETTO:
 EDIFICIO E5 - PLANIMETRIA PIANO TERRA - PRIMO - COPERTURA
 EDIFICIO E5 - PROSPETTI E SEZIONI

SCALA: **DATA:** LUGLIO 2022 **Revisione:** Revisione

SPAZIO PER I VISTI:

E3

E4

E5