



Deliberazione Originale della Giunta Comunale

N. 110 delib.	OGGETTO: APPROVAZIONE NUOVE PLANIMETRIE DEL 1° E 2° AMPLIAMENTO DEL CIMITERO COMUNALE.
Data 15/09/2015	
N. SPEDIZIONE prot. gen. data	

L'anno duemila 2015, il giorno 15 del mese di SETTEMBRE
alle ore 13,00, nella sala delle adunanze del Comune suddetto, convocata con appositi avvisi, la Giunta Comunale si è riunita con la presenza dei signori:

			Presente	Assente
1)	GRANATA Enrico	- Sindaco	SI	
2)	IMPIERI Francesca	- Assessore	SI	
3)	SPINELLI Vincenzo	- »	SI	
4)	LIPORACE Marco	- »		SI
5)	FILICETTI Maria Rachele	- »		SI
TOTALE			3	2

Risultato che gli intervenuti sono in numero legale, assume la presidenza il Sindaco

Inge. Enrico Granata

Partecipa alla riunione il Segretario Comunale Signor Dr. Giacarlo Sirinarco

LA GIUNTA COMUNALE

Il Presidente, sottopone alla Giunta, perché venga approvata e deliberata la seguente proposta di deliberazione.

PREMESSO:

RICHIAMATA la Direttiva a firma del Sindaco pro-tempore in data 25/11/2014 n. 17039 di Prot., con la quale invitava l'Ufficio Tecnico Comunale a voler verificare nel 1° e 2° ampliamento del Cimitero Comunale, se vi erano reliquati di terreno per essere utilizzati per la realizzazione di colombari o cappelle cimiteriali, in virtù delle numerose richieste inoltrate dai cittadini;

VISTE le nuove planimetrie redatte in data 24/08/2015 dall'Ufficio Tecnico Comunale del 1° e 2° Ampliamento del Cimitero Comunale, con l'inserimento di nuovi lotti di suoli cimiteriali ricavati da reliquati di terreno non utilizzabili per usi destinati ai servizi del cimitero comunale, così come verificato dall'Ufficio preposto in data giorno 21 c.m.;

Tutto ciò premesso, il Presidente invita la Giunta a deliberare in merito.

LA GIUNTA

Sentita la proposta del Presidente, come avanti formulata e trascritta;

PRESO ATTO che sulla stessa sono stati espressi favorevolmente i pareri di cui all'art. 49 del D.L.vo

267/2000;

VISTO il D.Lvo n. 267 del 18/08/2000;

VISTE le altre disposizioni di legge vigenti in materia;

Con votazione resa nei modi di legge,

DELIBERA

- 1) Per i motivi e la causale in premessa specificati, di approvare le nuove planimetrie redatte dall'Ufficio Tecnico Comunale del 1° e 2° ampliamento del Cimitero Comunale, con l'inserimento di n. 4 nuovi lotti di suoli cimiteriali di mq. 3,00 di cui n.3 nel 1° ampliamento e n. 1 nel 2° ampliamento.
- 2) Allegare sotto la lettera A), per farne parte integrante della presente Delibera, le planimetrie del 1° e 2° ampliamento del Cimitero Comunale;

Successivamente,

LA GIUNTA COMUNALE

ai sensi dell'art. 134 4° comma del D.L.vo 267/2000;

con ulteriore votazione unanime e palese,

DICHIARA

la presente deliberazione immediatamente esecutiva.

PARERI SULLA PROPOSTA DI DELIBERAZIONE (art. 49 comma 1° - D.L.vo n. 267 del 18-8-2000)

Si esprime parere

data

25/8/2015

IL RESPONSABILE DEL SERVIZIO

Geom. Lo Giudice Caludio

PER LA REGOLARITÀ CONTABILE

UFFICIO DI RAGIONERIA

Si esprime parere favorevole

IL RESPONSABILE DEL SERVIZIO

data

Visto l'art. 153 comma 5° - D. L. vo n. 267 del 18-8-2000
Attestazione di copertura della spesa

data

IL RESPONSABILE DEL SERVIZIO FINANZIARIO

PER LA REGOLARITÀ TECNICA
UFFICIO

IL RESPONSABILE DEL PROCEDIMENTO AMM.VO

Geom. Marra Francesco

La presente deliberazione viene letta, approvata e sottoscritta.

IL SEGRETARIO COMUNALE

Dr. Giancarlo Sirinarco

IL SINDACO

Ing. Enrico Granata

ATTESTATO DI PUBBLICAZIONE

Il sottoscritto Segretario Comunale, visti gli atti d'ufficio, attesta che la presente deliberazione è stata affissa all'Albo Pretorio, per quindici giorni consecutivi dal 16/09/2015 al come prescritto dall'art. 124 - comma 1° - D.L.vo n. 267/2000 (N. 1033 Reg. Pub.)

Li 16/09/2015

IL SEGRETARIO COMUNALE

Dr. Giancarlo Sirinarco

DICHIARAZIONE DI ESECUTIVITÀ (ai sensi del D.L.vo n. 267 del 18-8-2000)

DIVENUTA ESECUTIVA IN DATA 16/09/2015

- per la scadenza del termine dei 10 giorni dalla pubblicazione ai sensi dell'art. 134 comma 3° del D.L.vo n. 267 del 18-8-2000.
- in quanto dichiarata immediatamente eseguibile ai sensi dell'art. 134 - comma 4° del D.L.vo n. 267 del 18-8-2000.
- È stata inserita nell'elenco in data 16/09/2015 Prot. N. 13360 ai sigg. Capigruppo Consiliari (art. 125 del D.L.vo n. 267 del 18-8-2000).

Li 16/09/2015

IL SEGRETARIO COMUNALE

Dr. Giancarlo Sirinarco

COPIA CONFORME ALL'ORIGINALE

Dalla Residenza Municipale li

IL SEGRETARIO COMUNALE

ALLEGATO A

Comune di Belvedere Almo

Ampliamento cimitero comunale
Piazzamento dei loculi di terreno da assegnare

LEGENDA

- ☐ loculi n. 3
- ☐ coppie n. > 9
- ☐ coppie n. > 15



Scala 1:300

Nuovo Lotto

IL RESPONSABILE DEL PROCEDIMENTO
(Geom. Francesco MARRA)

IL RESPONSABILE DEL SERVIZIO
(Geom. Claudio LO GIUDICE)


BELVEDERE MARITTIMO 24 AGO. 2015



ALLEGATO 19

COMUNE DI BELVEDERE MARITTIMO

1° AMPLIAMENTO CIMITERO COMUNALE

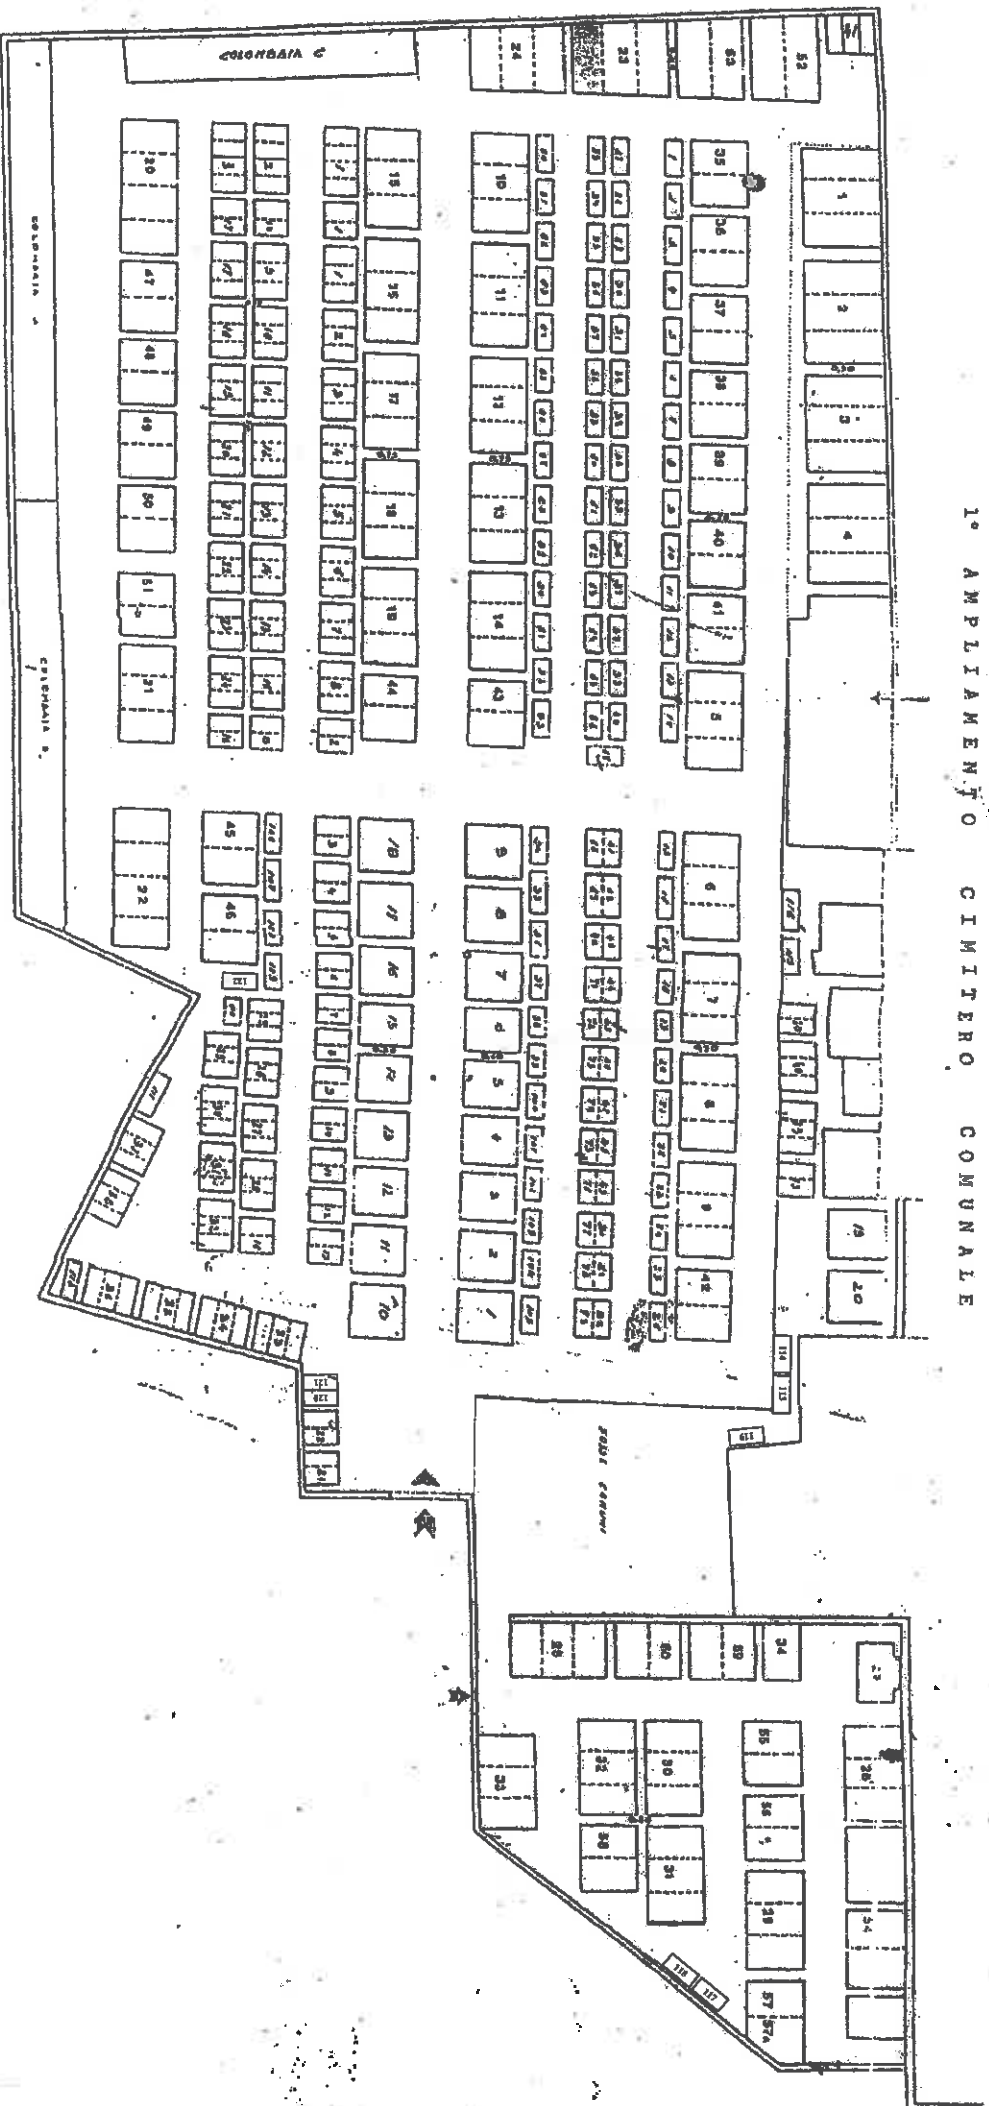

IL RESPONSABILE DEL PROCEDIMENTO
(Geom. Francesco MARRA)

IL RESPONSABILE DEL SERVIZIO
(Geom. Claudio GIUDICE)

Nuovi Lotti

BELVEDERE MARITTIMO 24 AGO. 2015

