

COMUNE DI BELVEDERE MARITTIMO

PROVINCIA DI COSENZA

DELIBERAZIONE DELLA GIUNTA COMUNALE

ORIGINALE COPIA

N. 7

Data 17/02/2020

OGGETTO: **MODIFICA ED INTEGRAZIONE ABBONAMENTI PARCHEGGI A PAGAMENTO E
DISPOSIZIONE NUOVI STALLI**

L'anno duemila venti il giorno ventisette, del mese di Febbraio, alle ore 11.30....., nella
residenza comunale, in apposita sala, regolarmente convocati, all'appello nominale risultano i Signori:

N.	Cognome e Nome		Presenti	Assenti
1	CASCINI VINCENZO	Sindaco		X
2	IMPIERI FRANCESCA	Vice Sindaco	X	
3	LIPORACE MARCO	Assessore	X	
4	CRISTOFARO VINCENZO	Assessore		X
5	SCAVELLA MARIA ROSA	Assessore	X	
		Assessore		
			3	1

Fra gli assenti sono giustificati i Signori:

.Presiede la Sig.ra Francesca Impieri , nella sua qualità di VICE SINDACO

Partecipa alla seduta il dott. PAOLO DE PAOLA, segretario comunale,
anche con funzioni di verbalizzante.

Il Presidente, accertato il numero legale, dichiara aperta la seduta per la trattazione dell'oggetto sopra indicato,
premettendo che sulla proposta della presente deliberazione da parte:

X del Responsabile del servizio interessato, in ordine alla regolarità tecnica;

X del Responsabile di ragioneria, in ordine alla regolarità contabile,

è stato espresso parere favorevole ai sensi dell'art. 49 del D.Lgs. n. 267/2000.

LA GIUNTA COMUNALE

VISTA la proposta di deliberazione come predisposta dall'Assessore alla Viabilità sig. Marco Liporace , avente ad oggetto: " MODIFICA ED INTEGRAZIONE ABBONAMENTI PARCHEGGI A PAGAMENTO E DISPOSIZIONE NUOVI STALLI".

RITENUTA la proposta in parola rispondente alle esigenze dell'Ente e quindi meritevole di approvazione;

DATO ATTO dell'avvenuta acquisizione:

- a. del parere favorevole, in ordine alla regolarità tecnica, espresso dal Responsabile del Settore Polizia Municipale ai sensi dell' art. 49 comma 1 del D.Lgs. 18/08/2000, n. 267 (T.U.E.L.); allegato alla presente per farne parte integrante e sostanziale;*
- b. del parere favorevole in ordine alla regolarità contabile, espresso dal Responsabile del Settore Economico ai sensi degli articoli 49 comma 1 e 147-bis, comma 1, del D.Lgs. n. 267/2000 allegato alla presente per farne parte integrante e sostanziale;*

CON VOTI UNANIMI ESPRESSI NELLA FORMA DI LEGGE

DELIBERA

APPROVARE, come approva, la proposta di deliberazione come predisposta dall'Assessore alla Viabilità sig. Marco Liporace , avente ad oggetto: " MODIFICA ED INTEGRAZIONE ABBONAMENTI PARCHEGGI A PAGAMENTO E DISPOSIZIONE NUOVI STALLI".

ED INOLTRE

LA GIUNTA COMUNALE

Stante l'urgenza di provvedere;

Sulla proposta del Presidente

Con separata, unanime votazione

DELIBERA

Dichiarare la presente IMMEDIATAMENTE ESECUTIVA ai sensi dell'art. 134, comma 4 del D.Lgs. 18/08/2000, n. 267 (T.U.E.L.)

La presente deliberazione viene rimessa:

All'Ufficio proponente ed agli altri uffici interessati, per i provvedimenti di rispettiva competenza.

Ai Capigruppo consiliari viene data informativa dell'avvenuta adozione del presente atto ai sensi dell'art. 125 TUEL

PROPOSTA DI DELIBERAZIONE

Oggetto: Modifica ed integrazioni abbonamenti parcheggi a pagamento e disposizioni nuovi stalli.

L'ASSESSORE ALLA VIABILITA'

Premesso

- che con Deliberazione di Giunta Comunale n. 30 del 29/03/2017, è stata autorizzata l'attivazione della procedura ad evidenza pubblica relativa alla concessione del servizio pubblico di gestione dei parcheggi a pagamento nel territorio comunale ai sensi dell'art. 170 e ss. del Codice dei Contratti;
- che sempre con la stessa deliberazione sono stati individuati gli spazi da destinare a parcheggi pubblici e sono state disposte le relative direttive del servizio;
- che con Deliberazione di Giunta Comunale n. 36 del 06/04/2017, sono state deliberate modifiche ed integrazioni alla precedente deliberazione n. 30 del 29/03/2017 relativamente alla distribuzione dei posti auto ed alle tariffe;

Richiamata la deliberazione di Giunta Comunale n° 55 del 14/05/2019;
Vista la nota prot. n. 148/P.M. del 10/01/2020 a firma del Responsabile del Procedimento ad oggetto la proposta di modifiche ed integrazioni degli abbonamenti a pagamento a seguito di evidenti problematiche riscontrate dagli abitanti residenti nel territorio comunale;

Ritenuta la proposta rispondente alle esigenze dell'Ente e quindi meritevole di approvazione;

PROPONE DI DELIBERA

quanto segue:

- 1. di confermare** quanto stabilito nelle precedenti deliberazioni in merito alle tariffe:
 - 1.1. per il parcheggio di durata inferiore o pari a 30 minuti, in ogni stallo di sosta e in ogni periodo dell'anno, la tariffa di € 0,50;
 - 1.2. negli spazi di cui alla TAV. 2 (Antonozzi – Petracca), delle planimetrie allegate, le seguenti tariffe:
 - nel periodo dal 15/06 al 30/09: € 0,80 per ogni ora o frazione di ora compresa tra 30 min. e 60 min.
 - nel periodo dal 01/10 al 14/06: € 0,50 per ogni ora o frazione di ora compresa tra 30 min. e 60 min.
- 2. di stabilire**, in relazione agli abbonamenti per residenti e per dipendenti di enti pubblici, titolari e dipendenti di attività commerciali ed economiche, di strutture

assistenziali, di studi professionali, tecnici e medici, o liberi professionisti le tariffe seguenti:

- abbonamento annuale di € 300,00;
- abbonamento mensile di € 50,00;
- abbonamento giornaliero periodo invernale di € 4,00;
- abbonamento giornaliero periodo estivo di € 7,00;

con possibilità di sosta in tutte le aree comunali adibite a parcheggio a pagamento (ad esclusione di quelle site nel centro storico per le quali rimangono invariate le tariffe previste nel contratto):

3. **di stabilire**, in relazione agli abbonamenti per turisti e non residenti le tariffe seguenti:

- abbonamento mensile di € 70,00;
- abbonamento quindicinale di € 40,00;
- abbonamento settimanale di € 30,00;

precisando che possono usufruire degli abbonamenti turistici soggetti non residenti ospiti in strutture alberghiere o comunque ricettive presenti nel territorio. Tale condizione dovrà essere certificata ai sensi del DPR n. 445 del 28/12/2000;

4. **di modificare** le tavole planimetriche degli spazi di sosta a pagamento, vedi allegato n. 1, allo scopo di individuare nuove soste per carico e scarico, per soste rosa e nuovi stalli blu in sostituzione;

- TAV.3: n. 1 posto Carico e Scarico e n. 1 posto Sosta Rosa;
- TAV.5: n. 1 posto Sosta Rosa e sostituzione n. 2 stalli blu con n. 2 stalli bianchi per installazione monumento commemorativo;
- TAV.6: n. 1 posto Sosta Rosa;

5. **di dare atto** che le parti non modificate delle deliberazioni precedenti si considerano ancora vigenti ed approvate nel testo esistente;

L'Assessore alla Viabilità

LIFORACE MARCO

Assessore LL.PP.

di Belluno





COMUNE di BELVEDERE MARITTIMO

(PROVINCIA di COSENZA)

OGGETTO: **MODIFICA ED INTEGRAZIONI ABBONAMENTI PARCHEGGI A PAGAMENTO E DISPOSIZIONI NUOVI STALLI.**

PARERE DI REGOLARITÀ TECNICA

Il Responsabile del Settore POLIZIA LOCALE in ordine alla regolarità tecnica del presente provvedimento, ai sensi degli articoli 49 comma 1 e 147-bis, comma 1, del d.Lgs. n. 267/2000 rilascia **PARERE FAVOREVOLE** sulla presente proposta.

Data 25/02/2020


Il Responsabile del Settore Polizia Locale
Vincenzo D'Alia

PARERE DI REGOLARITÀ CONTABILE

Il Responsabile del Settore Economico in ordine alla regolarità contabile del presente provvedimento, ai sensi degli articoli 49 comma 1 e 147-bis, comma 1, del d.Lgs. n. 267/2000 rilascia **PARERE FAVOREVOLE** sulla presente proposta.


Data 25/02/2020

Il Responsabile del Settore Economico
Dott.ssa A. Grosso Ciponte

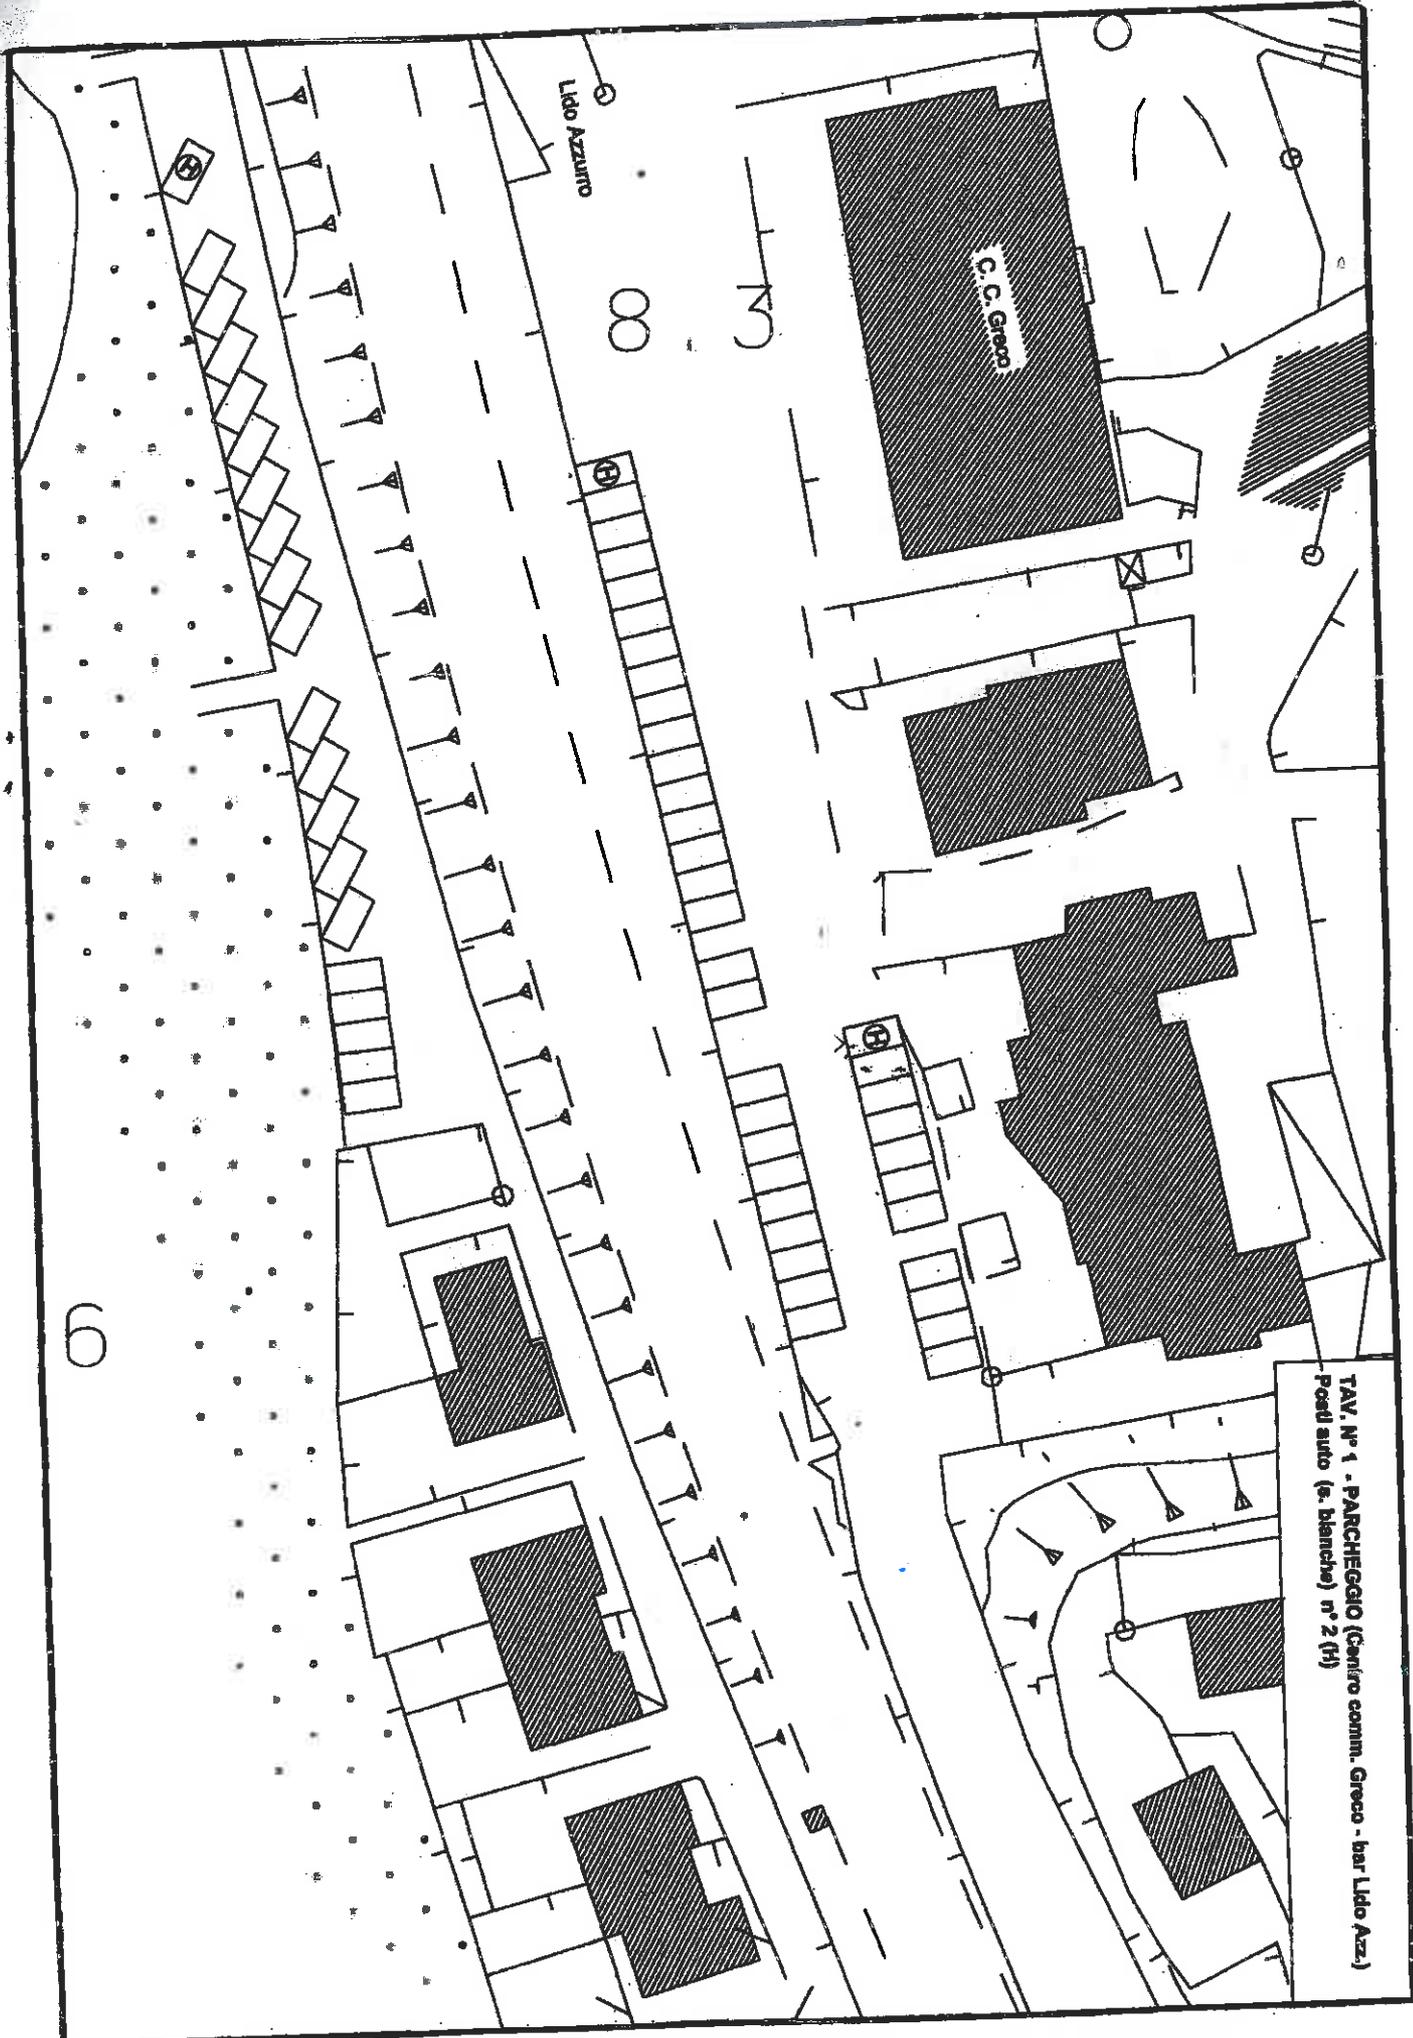


99


TAV, N° 1 - PARCHEGGIO (Centro comm. Greco - bar Lido Azz.)
 Posti auto (e. bianche) n° 2 (H)

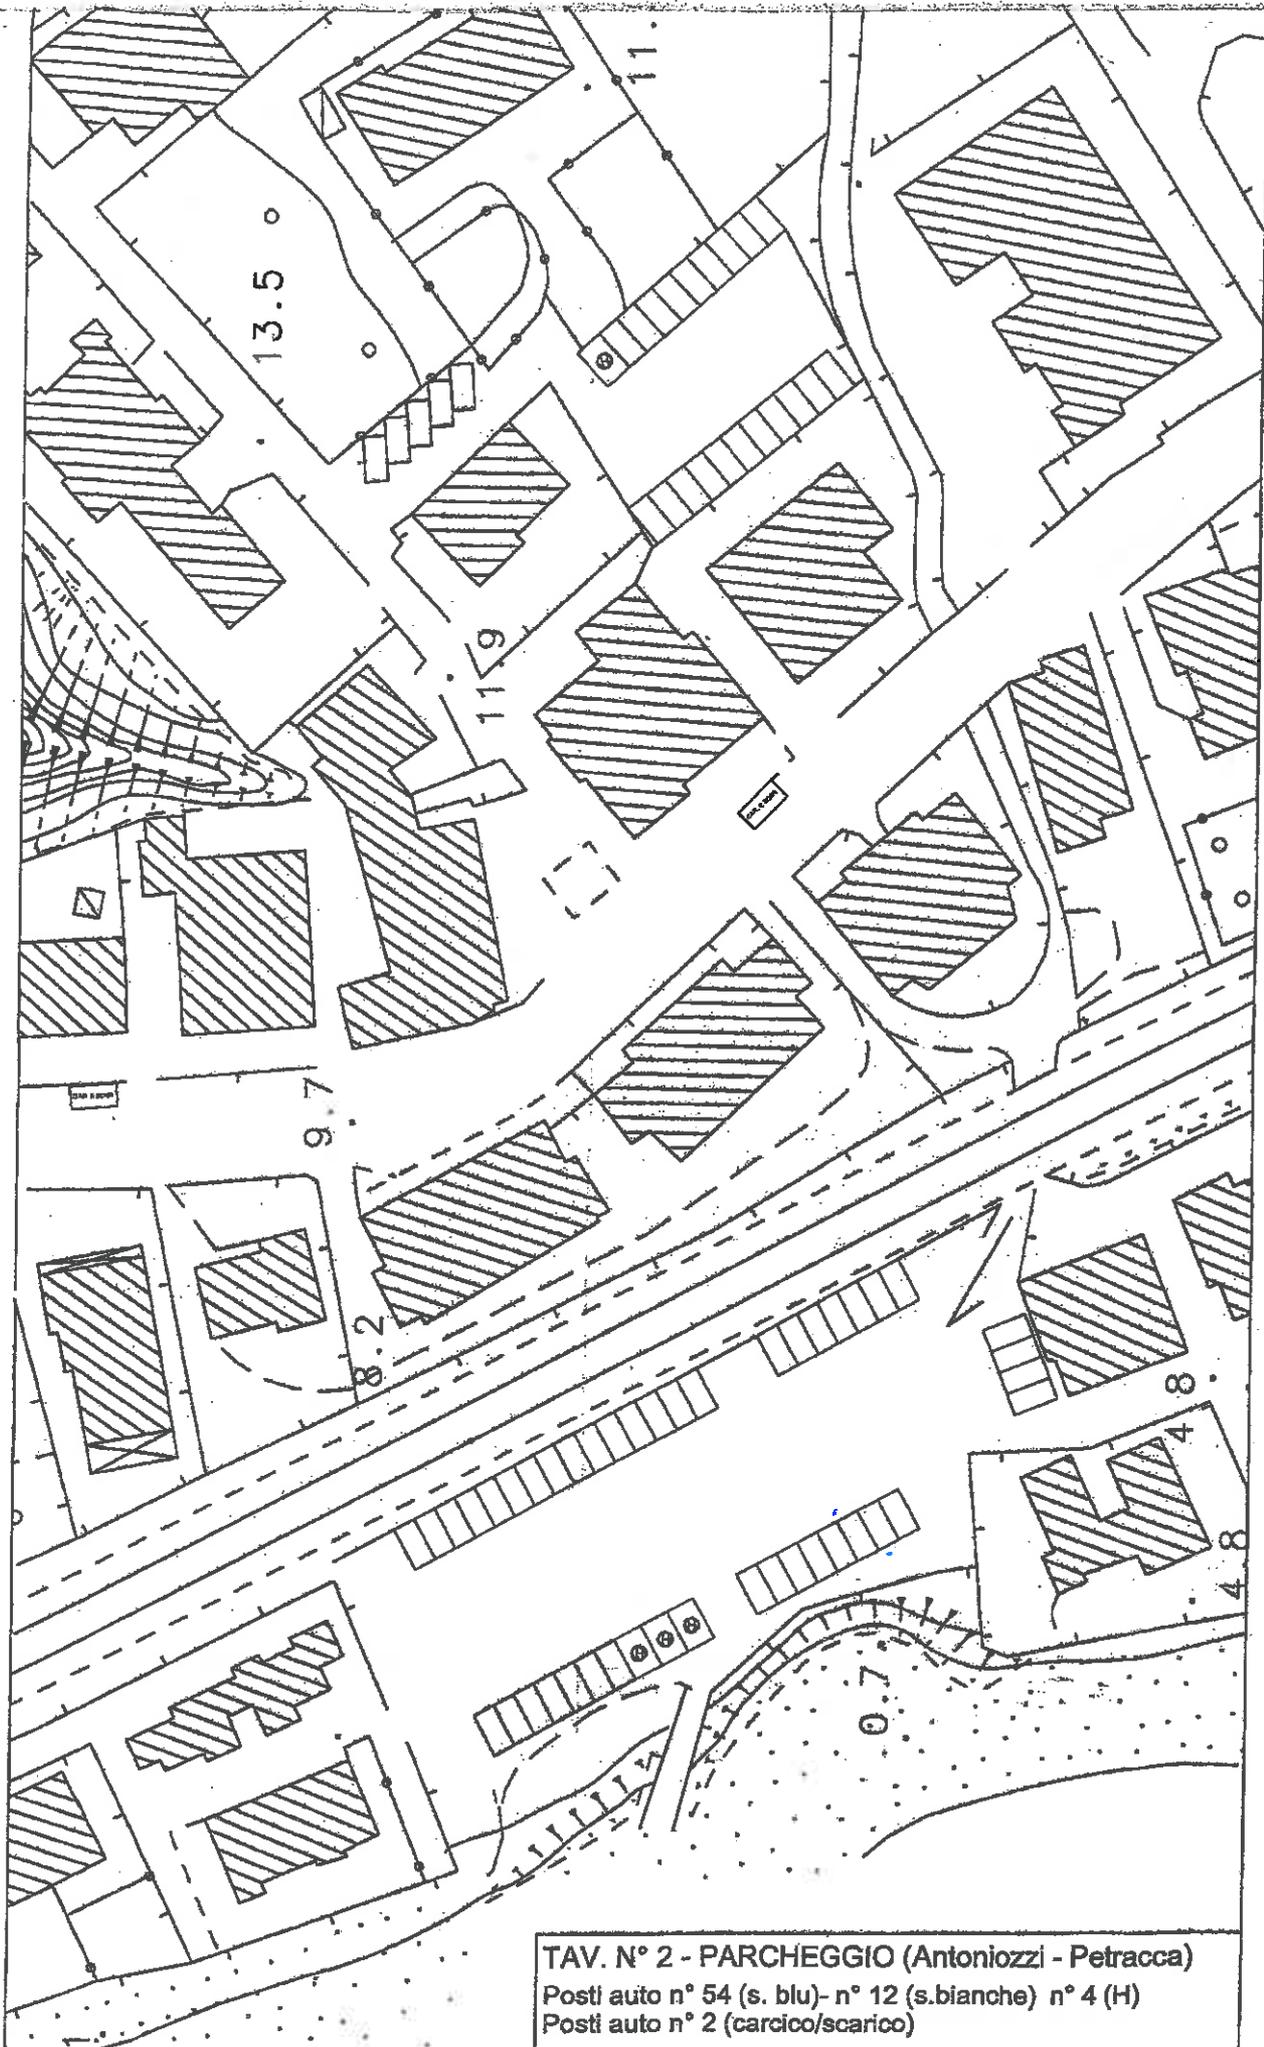

TAV. N° 2 - PARCHEGGIO (Antoniozzi - Petracca)
Posti auto n° 54 (s. blu)- n° 12 (s.bianche) n° 4 (H)
Posti auto n° 2 (carico/scarico)

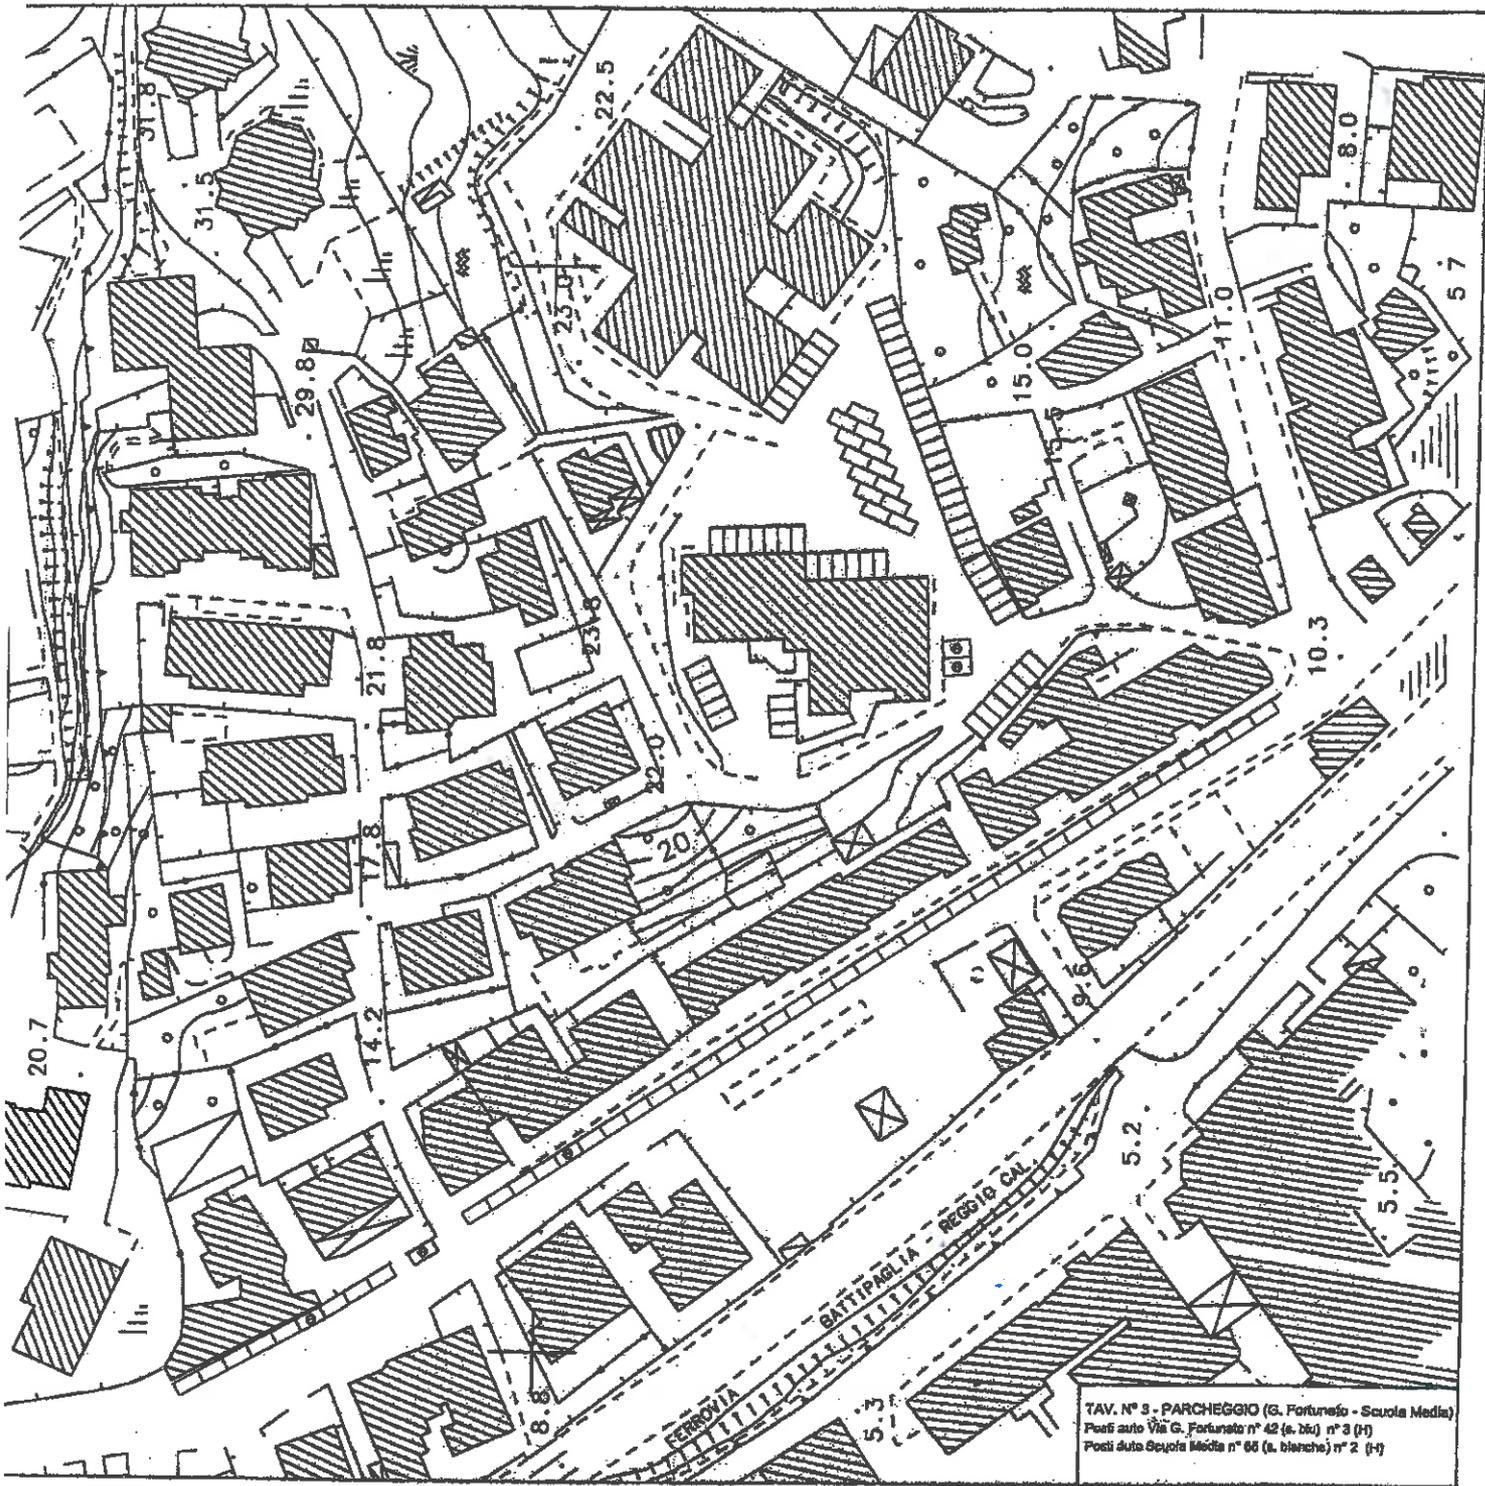


TAV. N° 3 - PARCHEGGIO (G. Fortunese - Scuola Media)
 Posti auto Via G. Fortunato n° 42 (a. blu) n° 3 (H)
 Posti auto Scuola Media n° 66 (a. bianche) n° 2 (H)

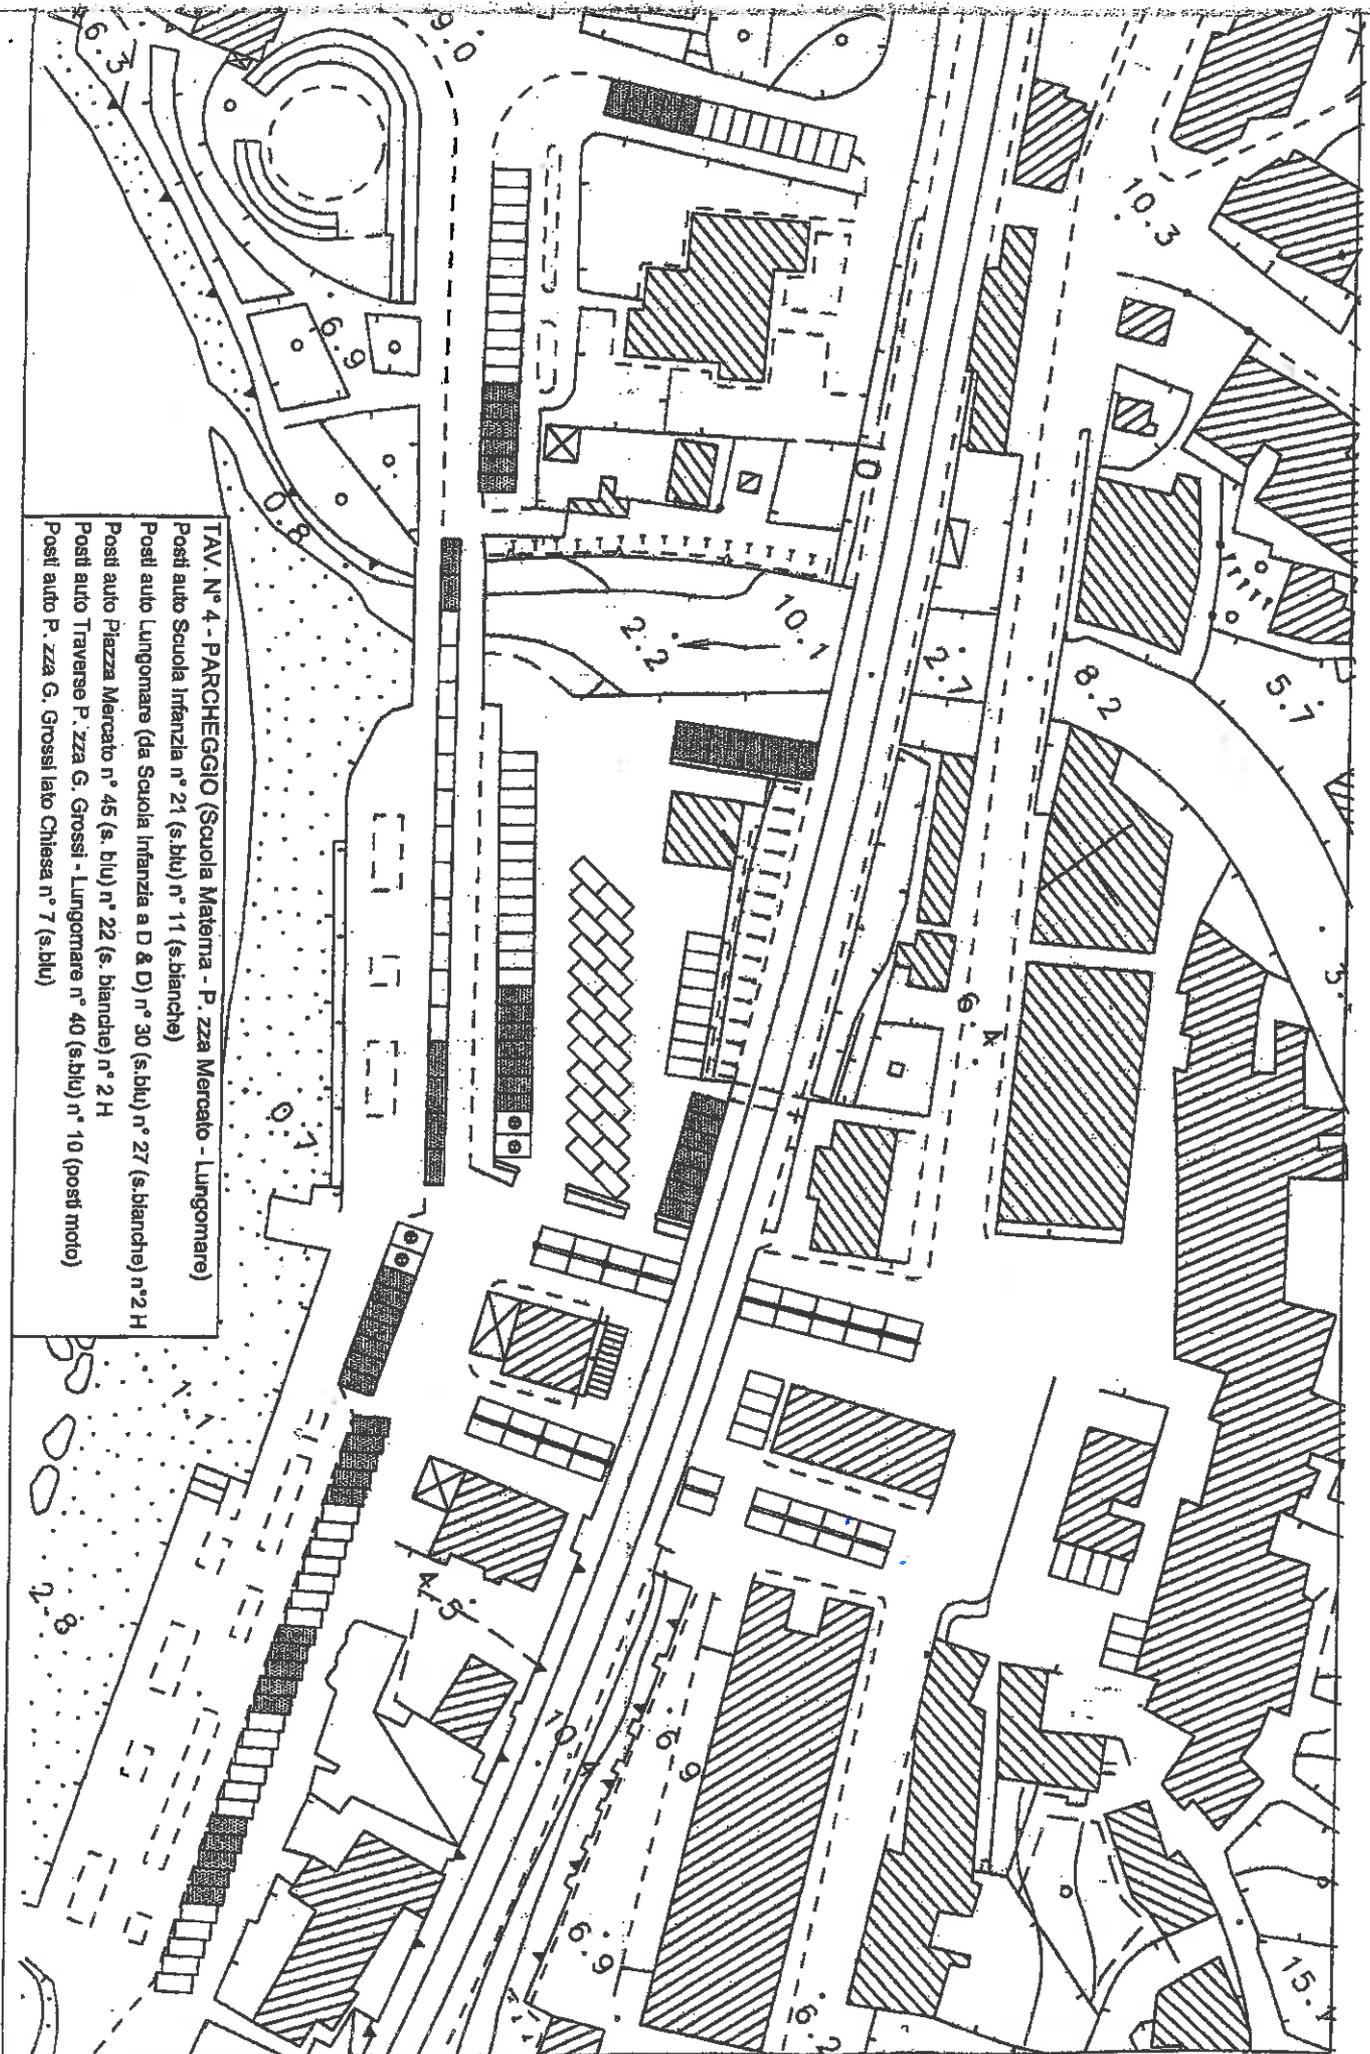


TAV. N° 4 - PARCHEGGIO (Scuola Materna - P. zza Mercato - Lungomare)


- Posti auto Scuola Infanzia n° 21 (s.blu) n° 11 (s.bianche)
- Posti auto Lungomare (da Scuola Infanzia a D & D) n° 30 (s.blu) n° 27 (s.bianche) n° 2 H
- Posti auto Piazza Mercato n° 45 (s. blu) n° 22 (s. bianche) n° 2 H
- Posti auto Traverso P. zza G. Grossi - Lungomare n° 40 (s.blu) n° 10 (posti moto)
- Posti auto P. zza G. Grossi lato Chiesa n° 7 (s.blu)

AV/ N° 5 - PARCHEGGIO (Ufficio Postale)
osti auto n° 98 (S. BLU) n° 20 (S. BIANCHE)
osti auto n° 6 (H)

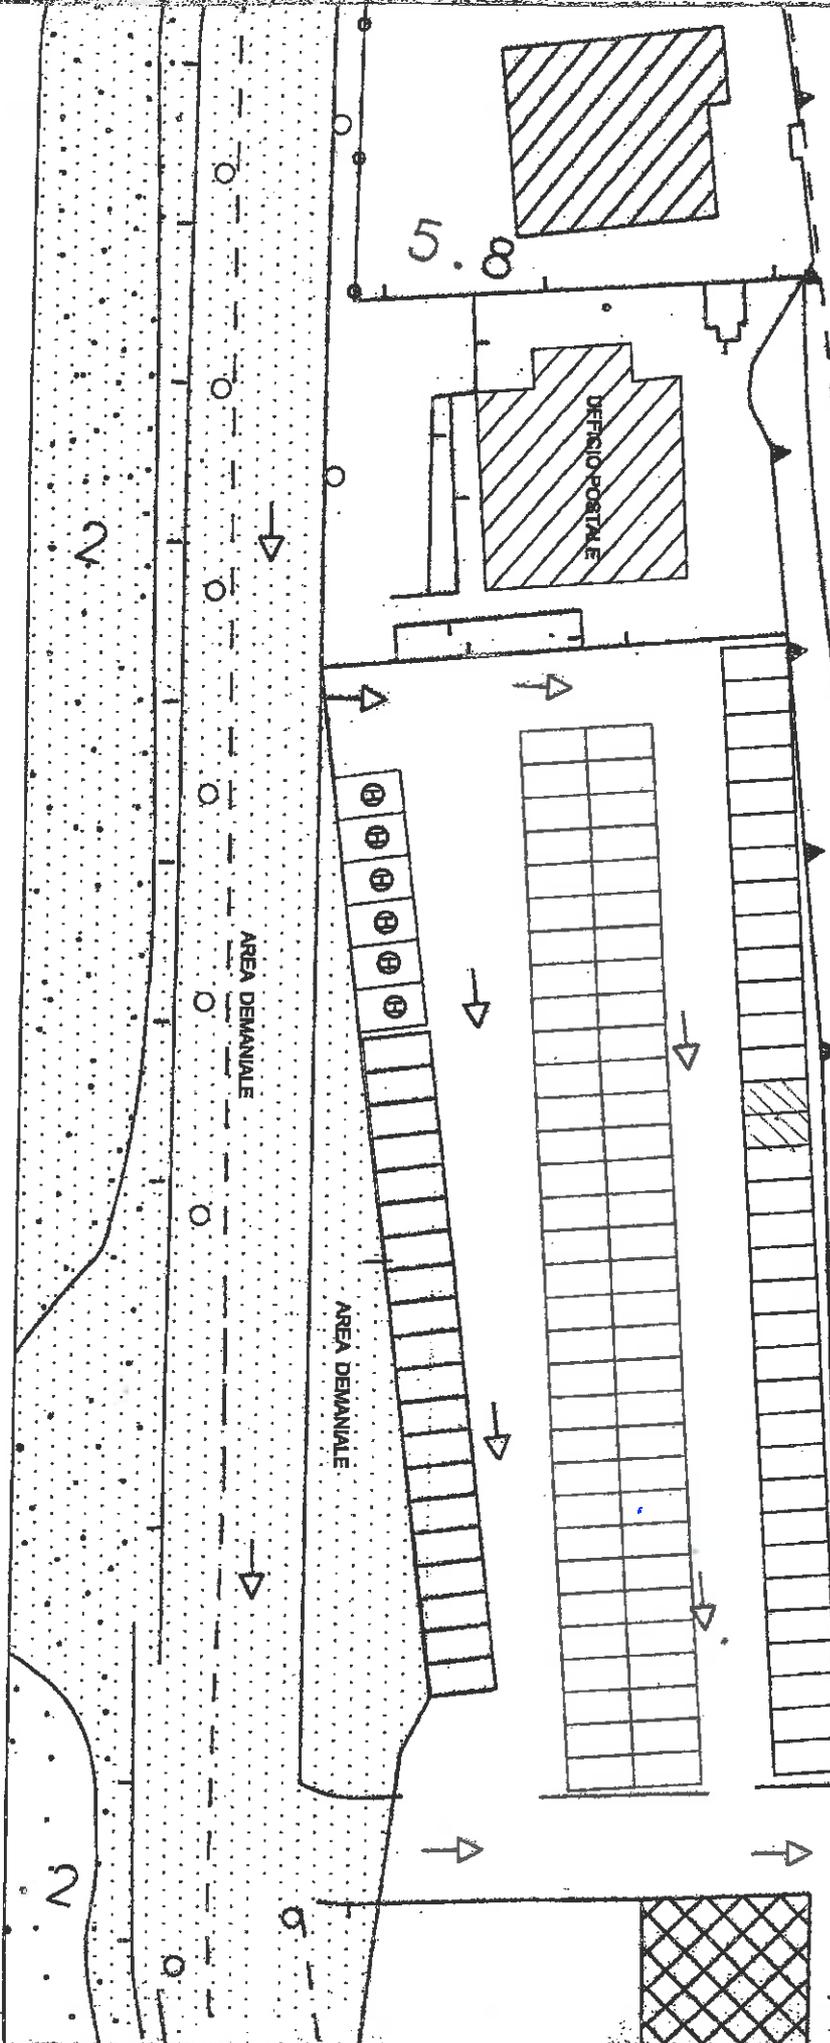

AV. N° 6 - PARCHEGGIO (Farmacia Giancotti - dietro Bar Turistico)
Posti auto Farmacia n°13 (S.BLU) + 1 (H)
Posti auto dietro Bar Tur. n° 16 (S.BLU) - n° 4 (S.BIANCHE)

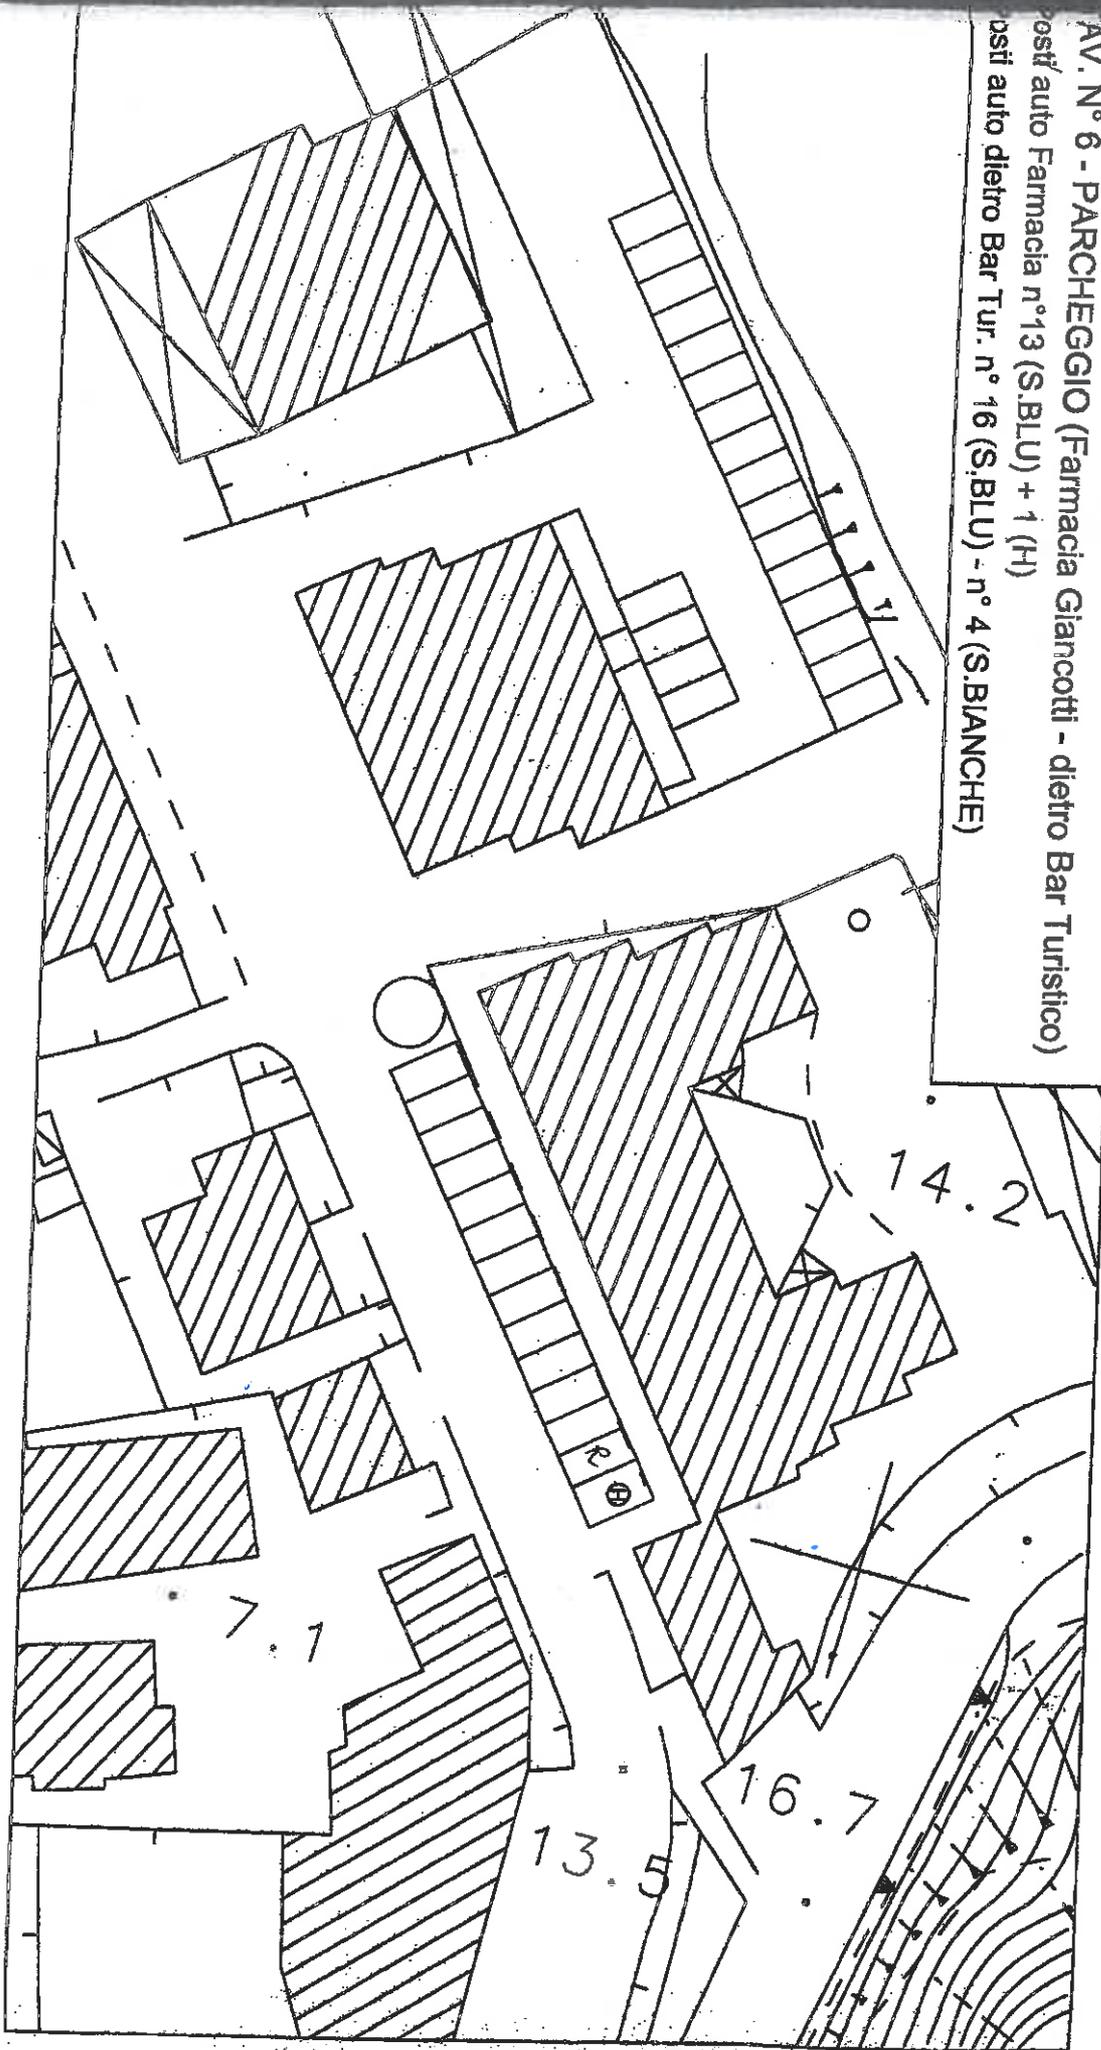

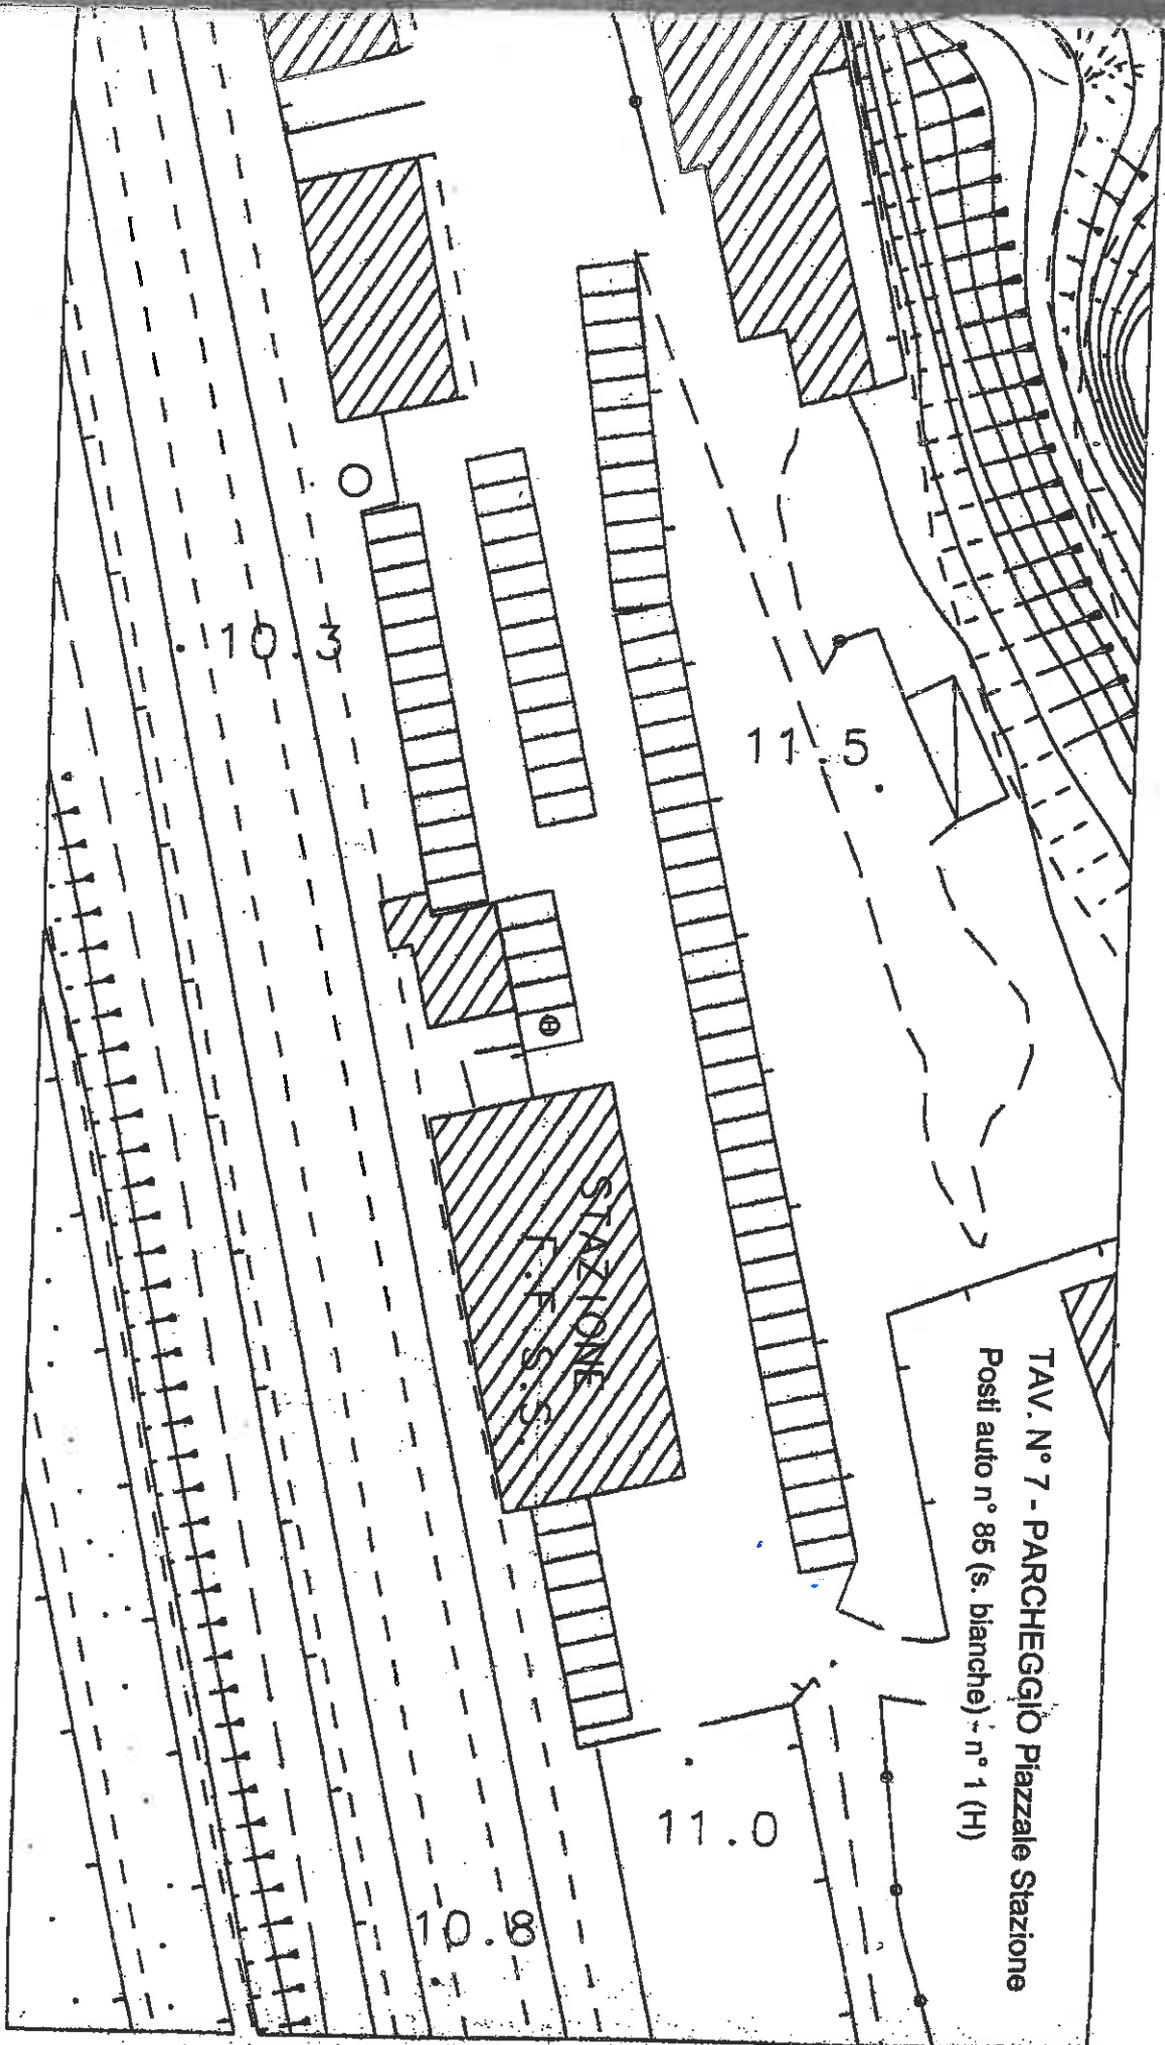

TAV. N° 7 - PARCHEGGIO Piazzale Stazione
Posti auto n° 85 (s. bianche) - n° 1 (H)


STAZIONE
L. 4 S. 5

10.3

11.5

11.0


10.8

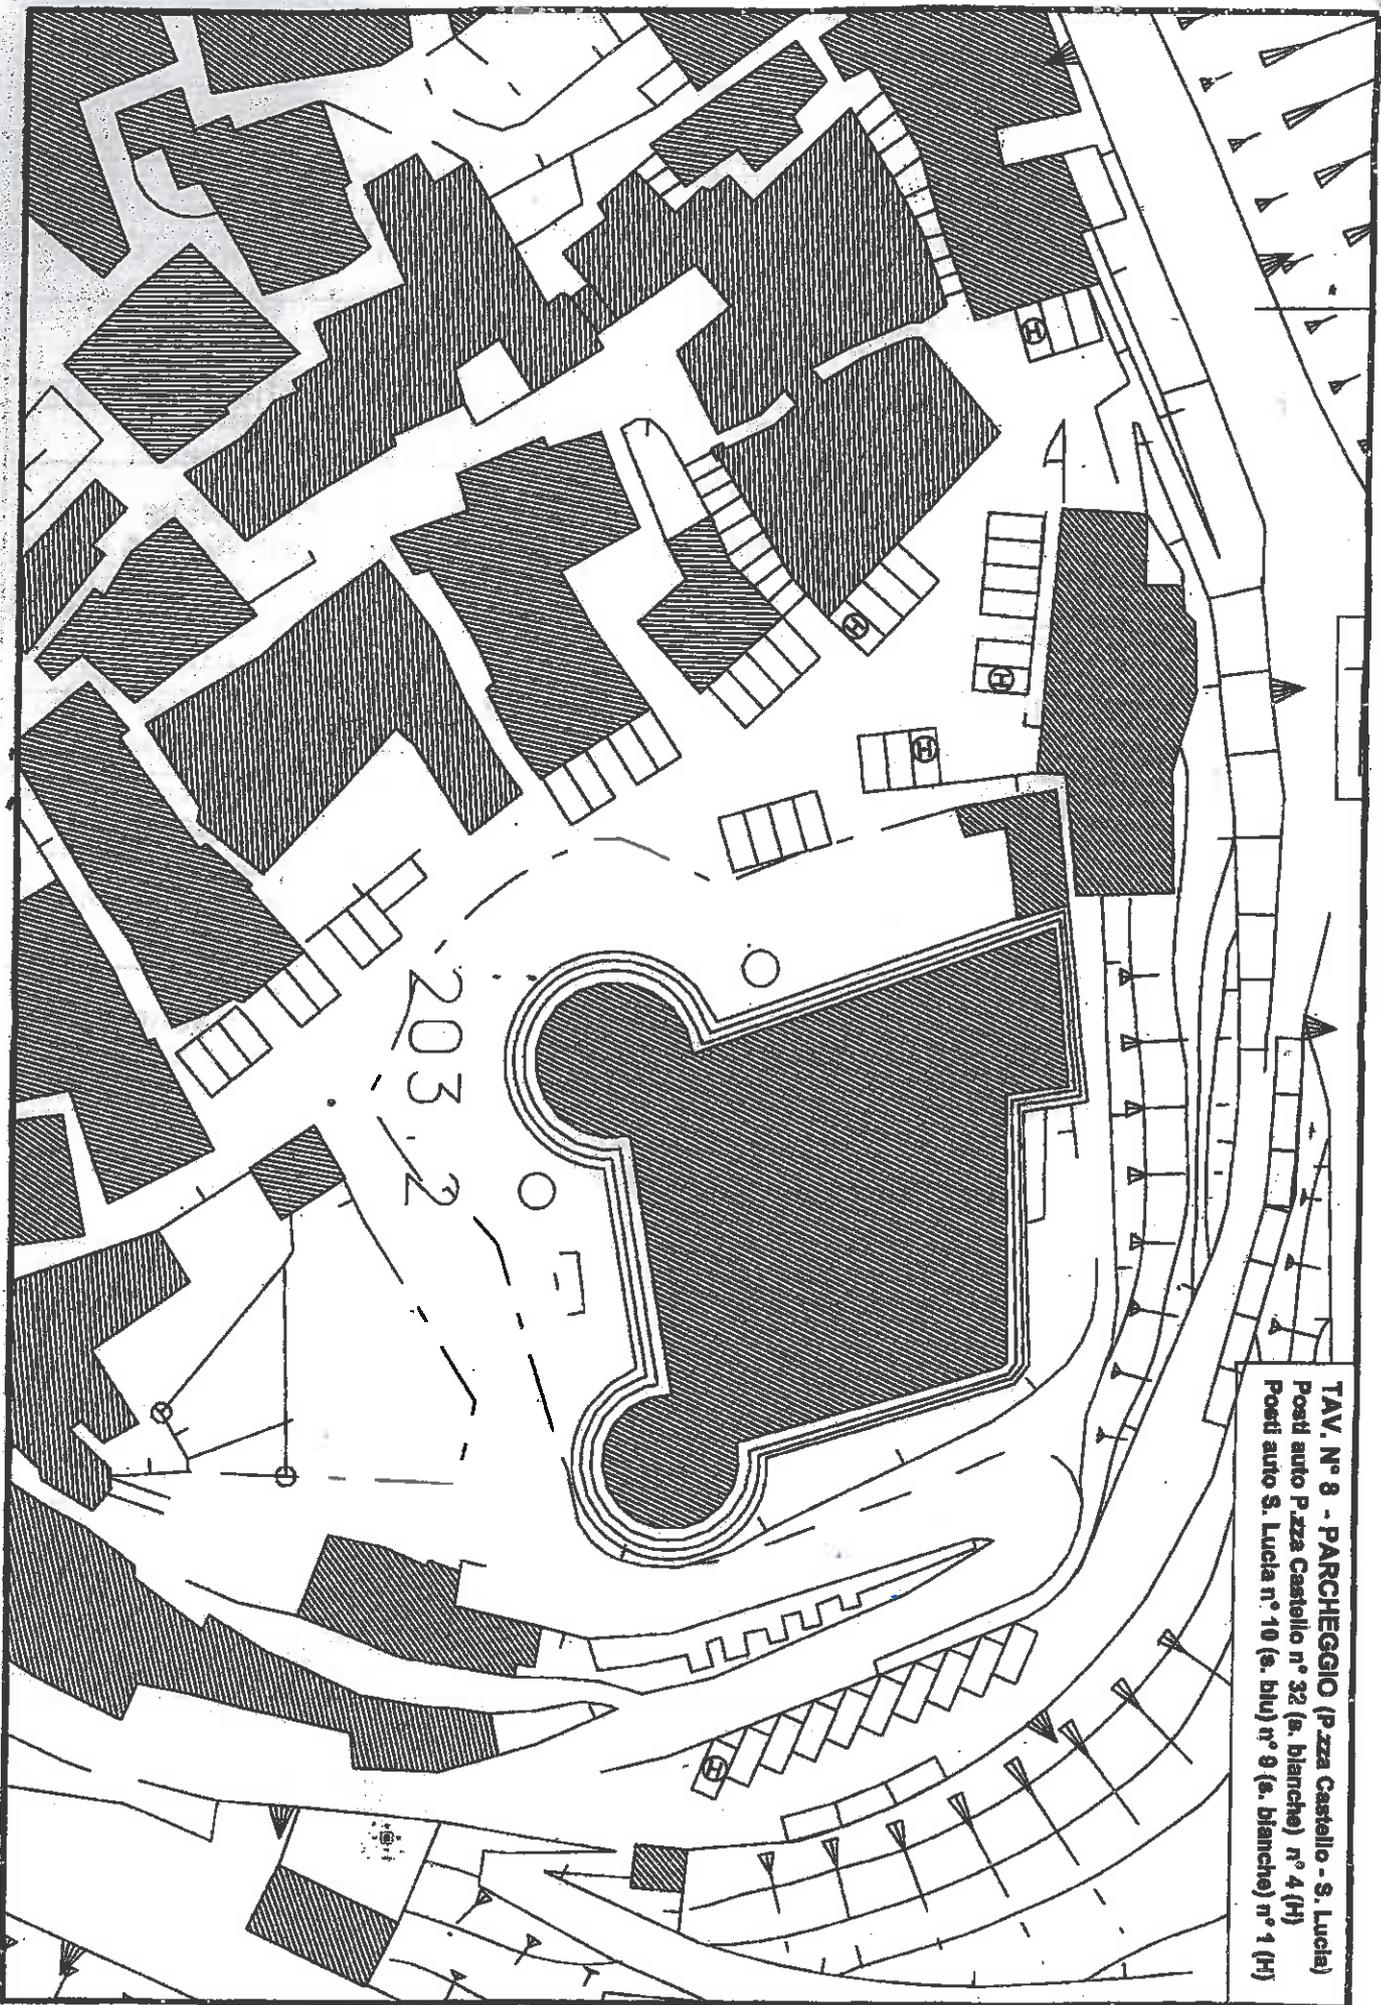

TAV. N° 8 - PARCHEGGIO (P.zza Castello - S. Lucia)
Posti auto P.zza Castello n° 32 (a. bianche) n° 4 (H)
Posti auto S. Lucia n° 10 (a. blu) n° 9 (a. bianche) n° 1 (H)

AV. N° 9 - PARCHEGGIO (P. zza G. Amellino - Annunziata)

Posti auto P. zza G. Amellino n° 23 (s. blu) - n° 2 (H)
Posti auto Annunziata n° 19 (s. bianche)

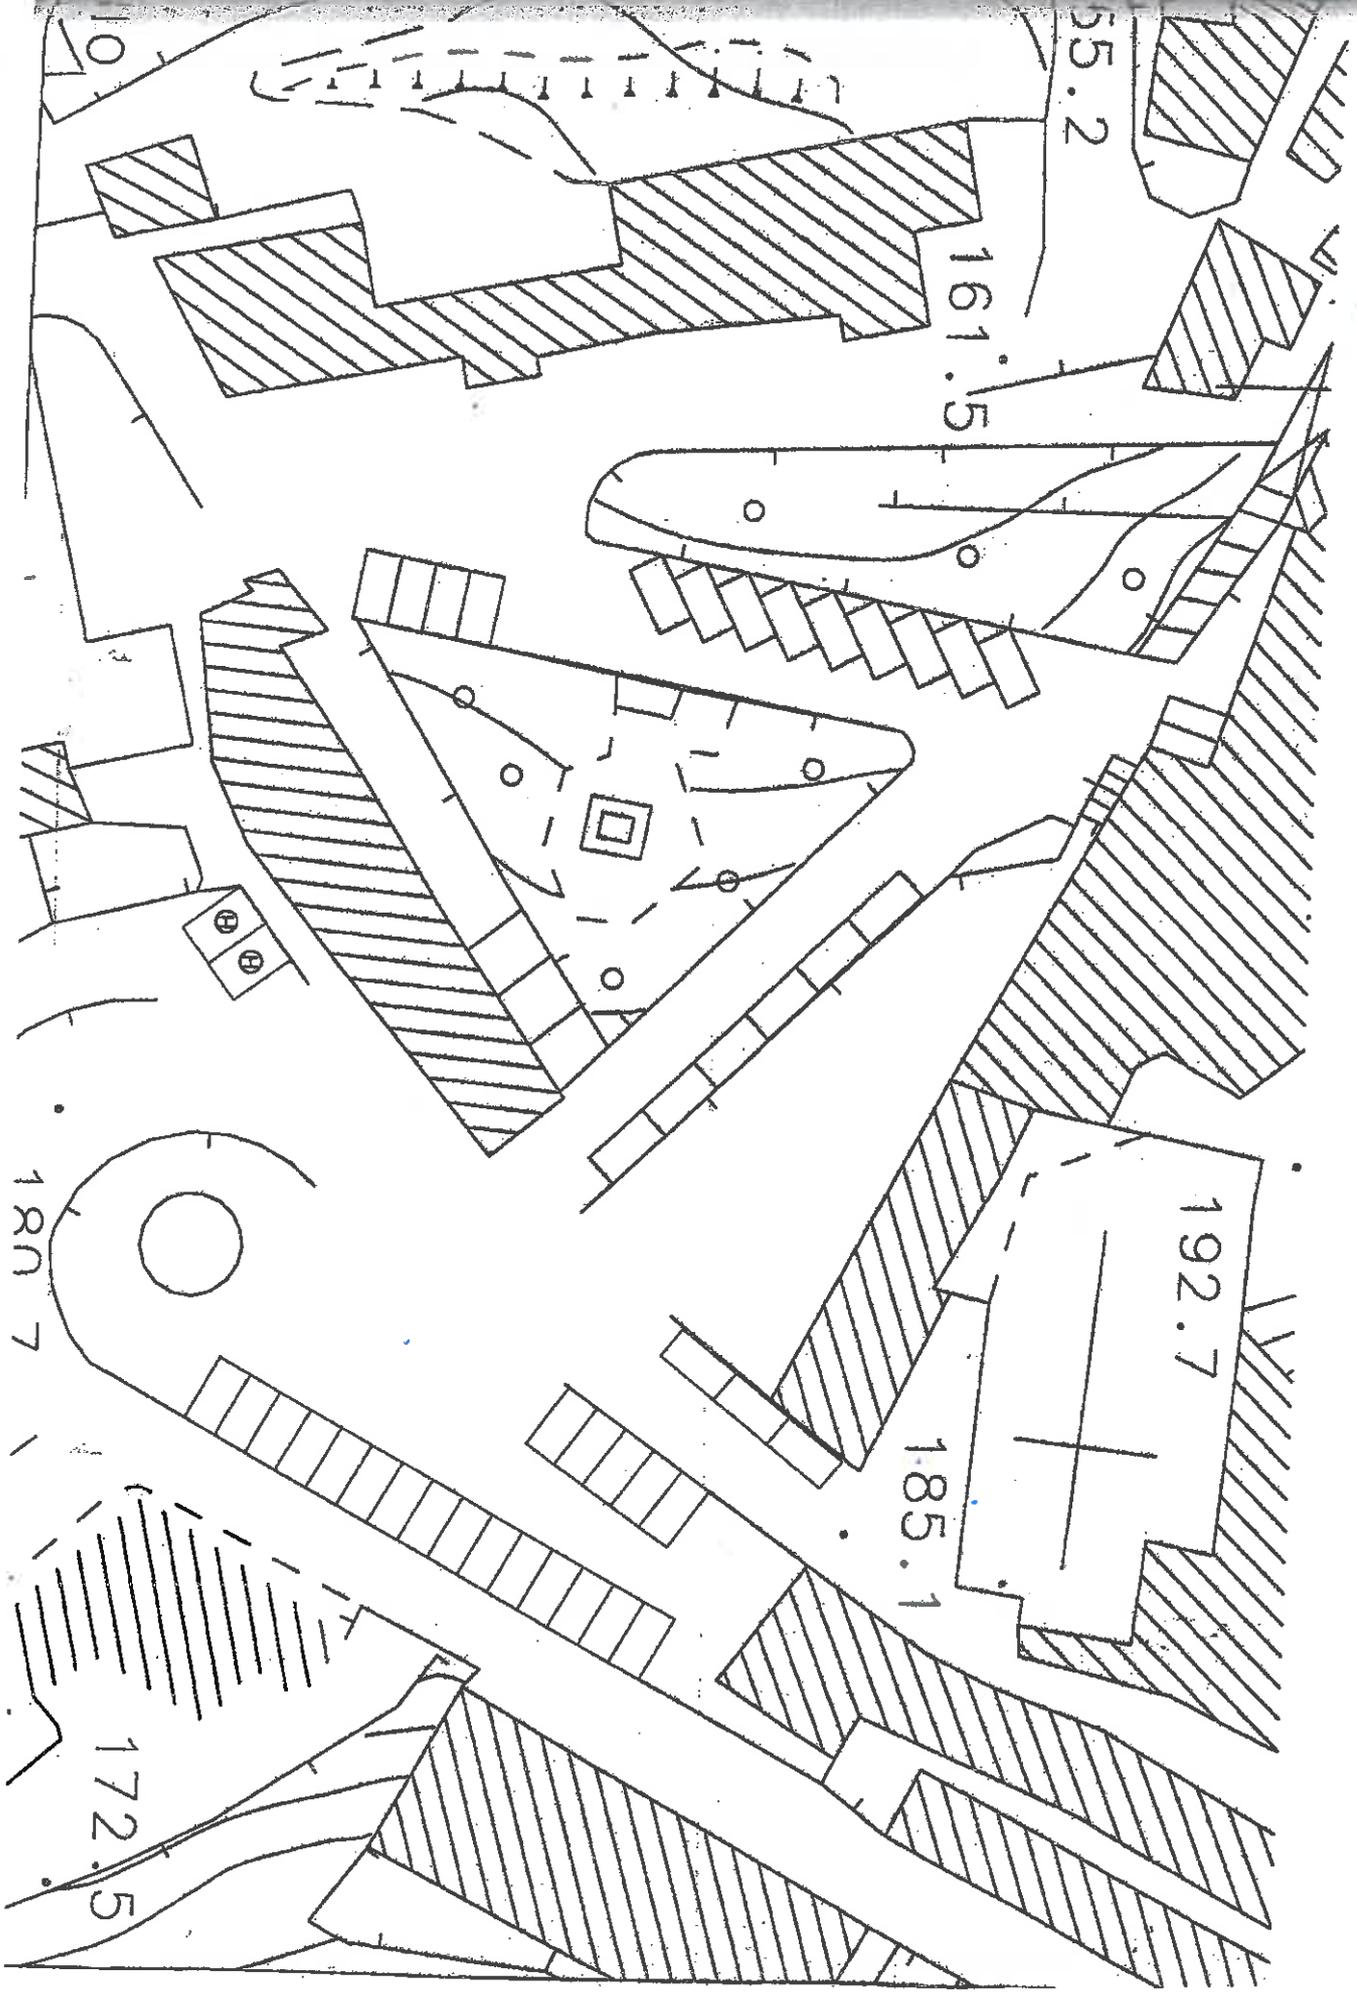

Approvato e sottoscritto

Il Presidente f.f.

FRANCESCA IMPIERI



► Il Segretario Comunale

AVV. PAOLO DE PAOLA

PUBBLICAZIONE

In data odierna, la presente deliberazione viene pubblicata all'Albo Pretorio informatico comunale per 15 giorni consecutivi (art. 124, comma 1, del D.Lgs. n. 267/2000)

Data 28 FEB, 2020



► Il Responsabile

ATTESTAZIONE

Il sottoscritto, visti gli atti d'ufficio, attesta che la presente deliberazione:

è stata pubblicata all'albo pretorio informatico comunale per 15 giorni consecutivi (art. 124, D.Lgs. n. 267/2000);

è stata dichiarata immediatamente eseguibile ai sensi dell'art. 134 del D.Lgs. n. 267/2000;

è divenuta esecutiva il, decorsi dieci giorni dalla pubblicazione (art. 134, comma 3, D.Lgs. n. 267/2000).

Data 28 FEB, 2020



► Il Responsabile

È copia conforme all'originale.

Data

► Il Responsabile

.....

