

# COMUNE DI BELVEDERE MARITTIMO

PROVINCIA DI COSENZA

## DELIBERAZIONE DELLA GIUNTA COMUNALE

☐ ORIGINALE ☐ COPIA

N. 34

Data 08/07/2020

OGGETTO: **CONCESSIONE SUOLO PUBBLICO ALL'ASSOCIAZIONE CRATIVAMENTE**

L'anno duemila VENTI, il giorno OTTO , del mese di LUGLIO, alle ore .12,12, nella residenza comunale, in apposita sala, regolarmente convocati, all'appello nominale risultano i Signori:

N.	Cognome e Nome		Presenti	Assenti
1	CASCINI VINCENZO	Sindaco	X	
2	IMPIERI FRANCESCA	Vice Sindaco	X	
3	LIPORACE MARCO	Assessore	X	
4	CRISTOFARO VINCENZO	Assessore	X	
5	SCAVELLA MARIA ROSA	Assessore	=	X
		Assessore		

Fra gli assenti sono giustificati i Signori: .....

Presiede il Sig. DOTT. VINCENZO CASCINI....., nella sua qualità di SINDACO

Partecipa alla seduta il dott. Paolo De Paola ., segretario comunale, anche con funzioni di verbalizzante.

Il Presidente, accertato il numero legale, dichiara aperta la seduta per la trattazione dell'oggetto sopra indicato, premettendo che sulla proposta della presente deliberazione da parte:

☐ del Responsabile del servizio interessato, in ordine alla regolarità tecnica;

☐ del Responsabile di ragioneria, in ordine alla regolarità contabile,

è stato espresso parere favorevole ai sensi dell'art. 49 del D.Lgs. n. 267/2000.

**VISTA** la proposta di deliberazione come predisposta dall'Assessore al Turismo , avente ad oggetto: **"CONCESSIONE SUOLO PUBBLICO ALL'ASSOCIAZIONE CRATIVAMENTE"**

**RISCONTRATANE** la validità ed opportunità nel rispetto dei principi di legalità, buon andamento ed imparzialità e dei criteri di economicità, efficacia e pubblicità dell'attività amministrativa del Comune ed in coerenza con i programmi dell'Amministrazione per il perseguimento dei fini statutari di sviluppo e di progresso civile, sociale ed economico della cittadinanza e di tutela delle risorse del territorio comunale;

**RITENUTA** la proposta in parola rispondente alle esigenze dell'Ente e quindi meritevole di approvazione;

**DATO ATTO** dell'avvenuta acquisizione:

- a. del parere favorevole, in ordine alla regolarità tecnica, espresso dal Responsabile del Settore Affari Istituzionali ai sensi dell' art. 49 comma 1 del D.Lgs. 18/08/2000, n. 267 (T.U.E.L.);
- b. del parere favorevole, in ordine alla regolarità contabile, espresso dal Responsabile del Settore Finanziario, ai sensi dell'art. 147/bis e 153 del D.Lgs n. 267/2000;

**CON VOTI UNANIMI ESPRESSI NELLA FORMA DI LEGGE**

**DELIBERA**

**APPROVARE**, come approva, la proposta di deliberazione come predisposta dall'Assessore al Turismo, avente ad oggetto: **"CONCESSIONE SUOLO PUBBLICO ALL'ASSOCIAZIONE CRATIVAMENTE"**

**ED INOLTRE**

**LA GIUNTA COMUNALE**

*Stante l'urgenza di provvedere;*

*Sulla proposta del Presidente*

*Con separata, unanime votazione*

**DELIBERA**

*Dichiarare la presente IMMEDIATAMENTE ESECUTIVA ai sensi dell'art. 134, comma 4 del D.Lgs. 18/08/2000, n. 267 (T.U.E.L. )*

**La presente deliberazione viene rimessa:**

*All'Ufficio proponente ed agli altri uffici interessati, per i provvedimenti di rispettiva competenza.*

*Ai Capigruppo consiliari viene data informativa dell'avvenuta adozione del presente atto ai sensi dell'art. 125 TUEL*



# COMUNE DI BELVEDERE MARITTIMO (PROVINCIA DI COSENZA)

## PROPOSTA DI DELIBERAZIONE

OGGETTO: CONCESSIONE SUOLO PUBBLICO ALL' ASSOCIAZIONE  
CREATIVAMENTE.

### L'ASSESSORE AL TURISMO

**PREMESSO** che il Comune di Belvedere Marittimo sostiene tutte le attività e iniziative finalizzate alla valorizzazione del proprio territorio e fruizione del patrimonio culturale esistente;

**VISTA** la richiesta di concessione di suolo pubblico, autorizzazioni e nulla osta per l'allestimento del progetto "E...state qui" presentato dall'Associazione Creativamente al protocollo generale dell'Ente in data 30/06/2020 al n. 8189;

**DATO ATTO** che la richiesta riguarda il periodo 31 luglio/ 31 agosto 2020, e nei weekend di luglio 2020 (11-12-18-19-25-26 luglio 2020) e consiste in una manifestazione già sperimentata negli scorsi anni con esito positivo;

**VISTA** la planimetria allegata alla domanda;

**RITENUTO** poter accogliere la richiesta, sia in relazione al buon esito degli anni scorsi, sia per la meritoria attività dell'associazione nell'ambito di altre iniziative, come l'evento ormai storicizzato "Note di Fuoco – Festival dell'Arte pirotecnica";

**CONSIDERATO** che questa Amministrazione Comunale ritiene particolarmente utile la realizzazione della suddetta iniziativa, in quanto occasione eccezionale per la promozione turistica della Città e del suo territorio;

**CONSIDERATO**, altresì, la validità ed opportunità nel rispetto dei principi di legalità, buon andamento ed imparzialità e dei criteri di economicità, efficacia e pubblicità dell'attività amministrativa del Comune ed in coerenza con i programmi dell'Amministrazione per il perseguimento dei fini statutari di sviluppo e di progresso civile, sociale ed economico della cittadinanza e di tutela delle risorse del territorio comunale;

**DATO ATTO** che, iniziativa rientra tra le spese di promozione del territorio finalizzate allo scopo di promuovere l'immagine dell'Ente pubblico, mediante attività rivolte all'esterno o direttamente gestibili da soggetti esterni ma sempre con lo scopo di creare beneficio a favore dell'intera collettività e del territorio;


### **PROPONE**

1. Di concedere all'Associazione CREATIVAMENTE, con sede in Via G. Fiorillo 76 – Belvedere Marittimo, la concessione di suolo pubblico sul lungomare della Marina di Belvedere, dal 31 luglio al 31 agosto 2020, come da richiesta del 30 giugno 2020, acquisita al protocollo dell'ente con il n. 8189, in occasione dello svolgimento del progetto "E...state qui"
2. Gli spazi da occupare saranno concordati con l'Ufficio Tecnico e con il Comando di Polizia Municipale;
3. Per lo svolgimento della manifestazione dovranno essere preventivamente acquisite dagli uffici comunali tutte le autorizzazioni, concessioni, autorizzazioni commerciali ecc., prescritte dalla normativa vigente;
4. Di dare atto che l'Amministrazione comunale è esente da qualsiasi responsabilità, diretta e indiretta per eventuali danni materiali e non materiali che dovessero verificarsi nel corso di detta manifestazione;
5. Di demandare ai Responsabili dei Settori competenti gli adempimenti conseguenti derivanti dal presente atto;
6. Di dichiarare il presente atto immediatamente eseguibile ai sensi dell'art. 134 c. 4 del D.Lgs n. 267/2000

Belvedere Marittimo 08/07/2020

IL PROPONENTE  
L'Assessore al Turismo  
Francesca Impieri



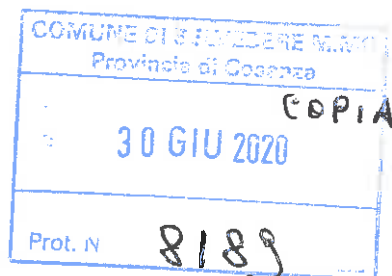

Al Sig. SINDACO Dott. Vincenzo Cascini



Ass. Turismo Francesca Impieri

Ass. Viabilità Marco Liporace

Comando Polizia Municipale

SUAP

COMUNE DI BELVEDERE MARITTIMO (CS)

**OGGETTO:** Richiesta di concessione di suolo pubblico, autorizzazioni e inizio attività per allestimento del progetto "E...state qui" dal 31 luglio al 31 agosto 2020 e nei weekend di luglio 2020 (11\_12/18\_19/25\_26).

Il sottoscritto Vincenzo Martorelli in qualità di Presidente dell'APS **CreativaMente** con sede in Belvedere Marittimo,

#### CHIEDE

Concessione, come da Regolamento Comunale e norme vigenti, DPCM del 26 aprile 2020, dell'area del lungomare in via Capo Tirone e passeggiata adiacente al Museo del Mare, più precisamente come da planimetria allegata.

Area pedonale in via Capo Tirone dalle ore 18:00 alle ore 02:00 nei giorni prestabiliti di luglio 2020 e per tutta la durata del mese di agosto 2020.

Vigilanza tramite personale autorizzato e abilitato da Vs. Ente predisposto, nelle ore prestabilite, per gli accessi regolamentati e scaglionati in funzione degli spazi disponibili, differenziando percorsi di entrata e uscita.

Installazione di filodiffusione nell'area designata come da planimetria allegata.

Possibilità di apporre installazioni luminose e totem pubblicitari, come da allegato, secondo le norme vigenti del Regolamento Comunale.

Installazioni nei posti indicati in planimetria, di strutture in legno amovibili nei giorni indicati in oggetto, come da allegato.

Sicuro di una fattiva collaborazione, porgo distinti saluti.

Belvedere Marittimo, lì 30 Giugno 2020.

ASSOCIAZIONE CULTURALE  
CREATIVAMENTE

Via G. Fiorillo, 76 - 87021 Belvedere Marittimo (CS)  
P.I. 03208440788 - C.F. 96030760787

# RELAZIONE TECNICA ILLUSTRATIVA

*Tipologia degli stands e materiali utilizzati per l'allestimento degli stessi*

## CASSETTE IN LEGNO


Le piccole strutture monopiano amovibili ed assemblabili sono realizzati in legno di abete modulari di colore naturale aventi dimensione variabili di **Mt. 2.00 x 2.00 - Mt. 3.00 x 2.00 - Mt. 3.00 x 3.00 - Mt. 3.50 x 2.50 - Mt. 2.40 x 1.80** ed altezza media di **Mt. 2.30** e con copertura in tavolato di perline di abete, poggiate su listelli in legno di abete; il pavimento e le pareti laterali saranno realizzati con pannelli amovibili in tavolato di abete ad incastro (perline) poggiate su relativa listellatura; sarà dotata di una porta d'ingresso in legno, apribile verso l'esterno, di **Mt. 0.80 x 2.00** e finestre in legno apribile a wasistas di **Mt. 1.16 x 1.10**.

Le cassette potranno essere dotate, perché predisposte, di corrente elettrica fornita dell'Enel tramite una linea principale con tensione di **220 Volt**, realizzata con cavo tondo multipolare flessibile, isolata con gomma etilenpropilenica, alla quale ogni 8 espositori si allacceranno direttamente all'interruttore automatico magnetotermico, serie modulare avente tensione nominale **230/400 Volt** circa, realizzato nel pieno rispetto dalle Normative vigenti che regolano la materia degli impianti elettrici.


L'impianto installato rispetterà le Norme Cei En-605981 e En-6059820 con cavo per esterno Ip23/Ip43 da 230 Volt a doppio isolamento con uscita a 12 Volt Classe III a bassa tensione e collegamento in parallelo.

Ciascuna casetta verrà fornita di **N° 3** lampadine a basso consumo in grado di sviluppare un massimo **100 Watt** totali e di **N° 1** presa di corrente.


Le cassette non necessitano di prove statiche e/o non soggette al Deposito/Autorizzazione presso il Servizio Tecnico Regionale ai sensi delle Norme vigenti in materia di Edilizia Sismica ( Deliberazione Regionale N° 330 del 22/07/2011) essendo le stesse strutture ad utilizzo temporaneo e provvisorio.

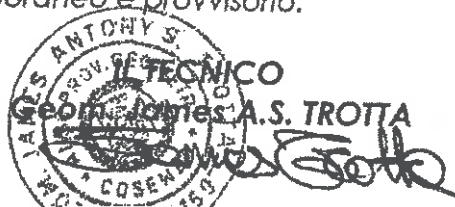

PIANTA

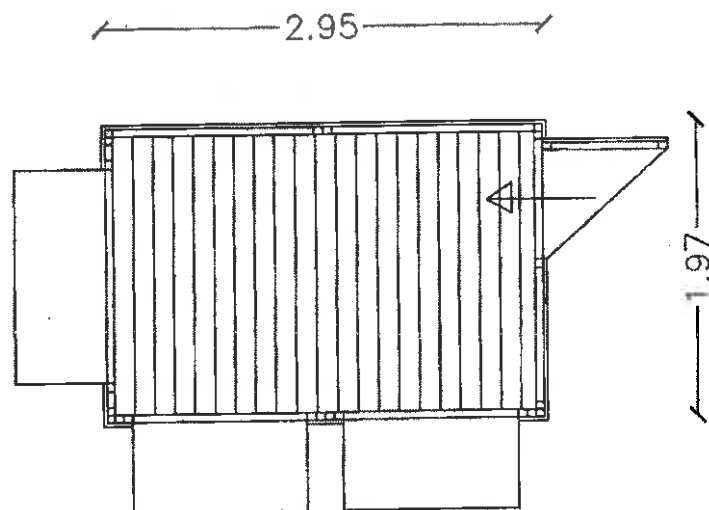


PIANTA COPERTURA

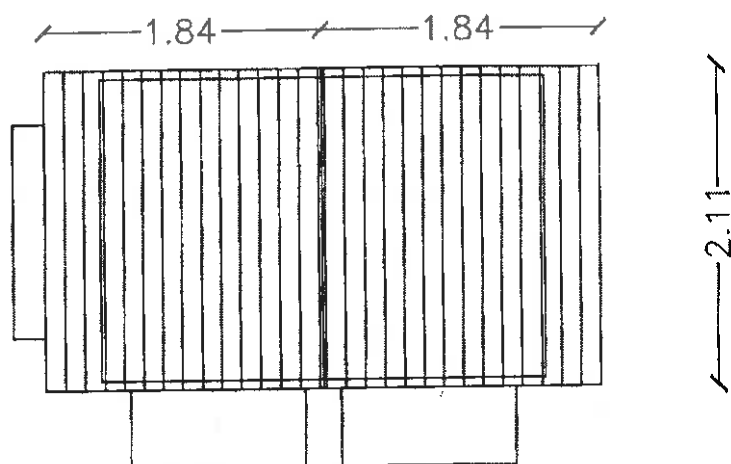


Scala 1: 50

PROSPETTO PRINCIPALE

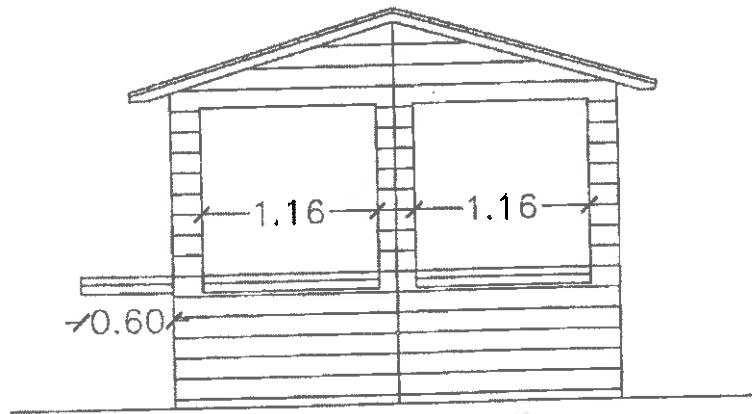


PROSPETTO SECONDARIO

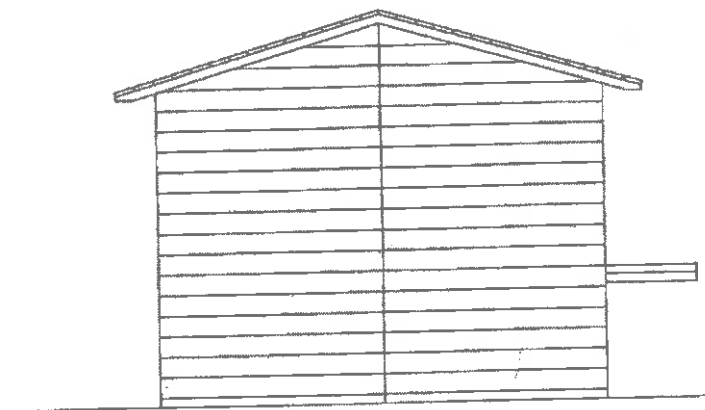


Scala 1: 50



PROSPETTO LATERALE

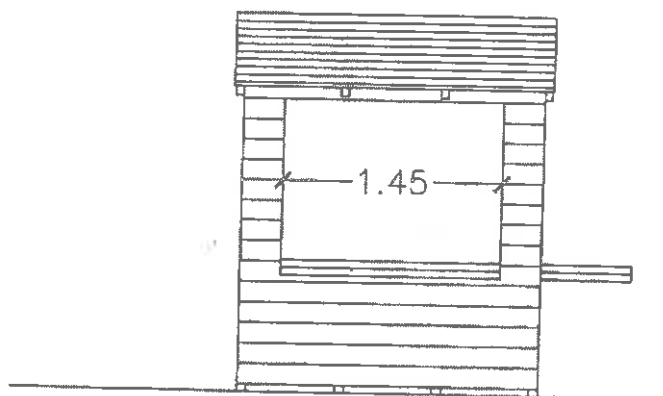


PROSPETTO LATERALE

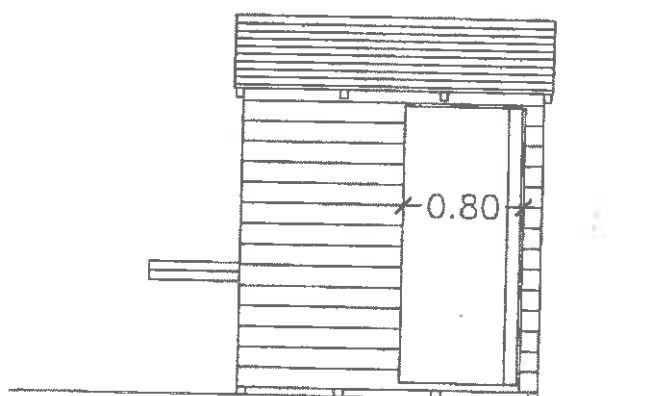

Scala 1: 50


# VISTA ASSONOMETRICA

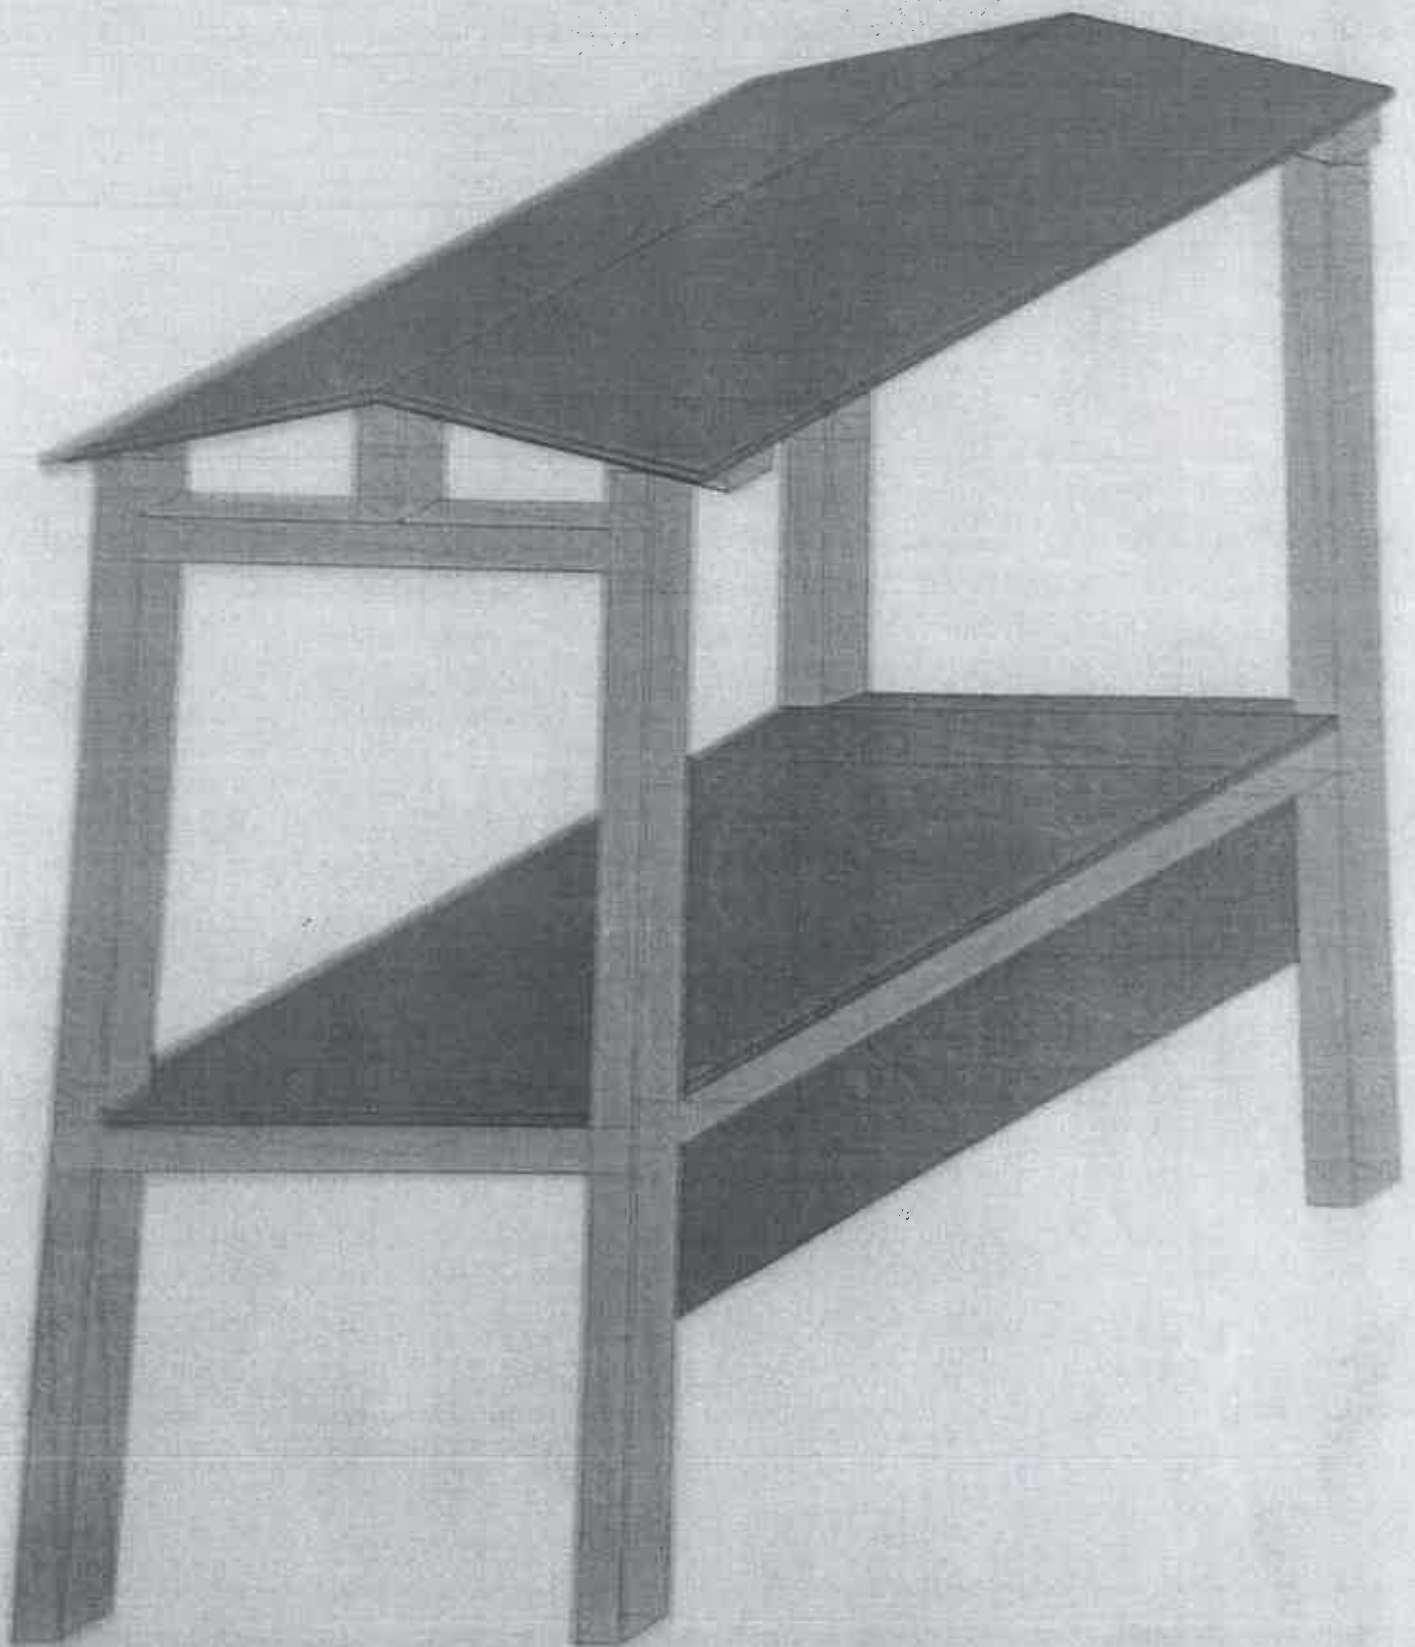



Area pedonale  
Stand e filodiffusione

CAPO TIRONE

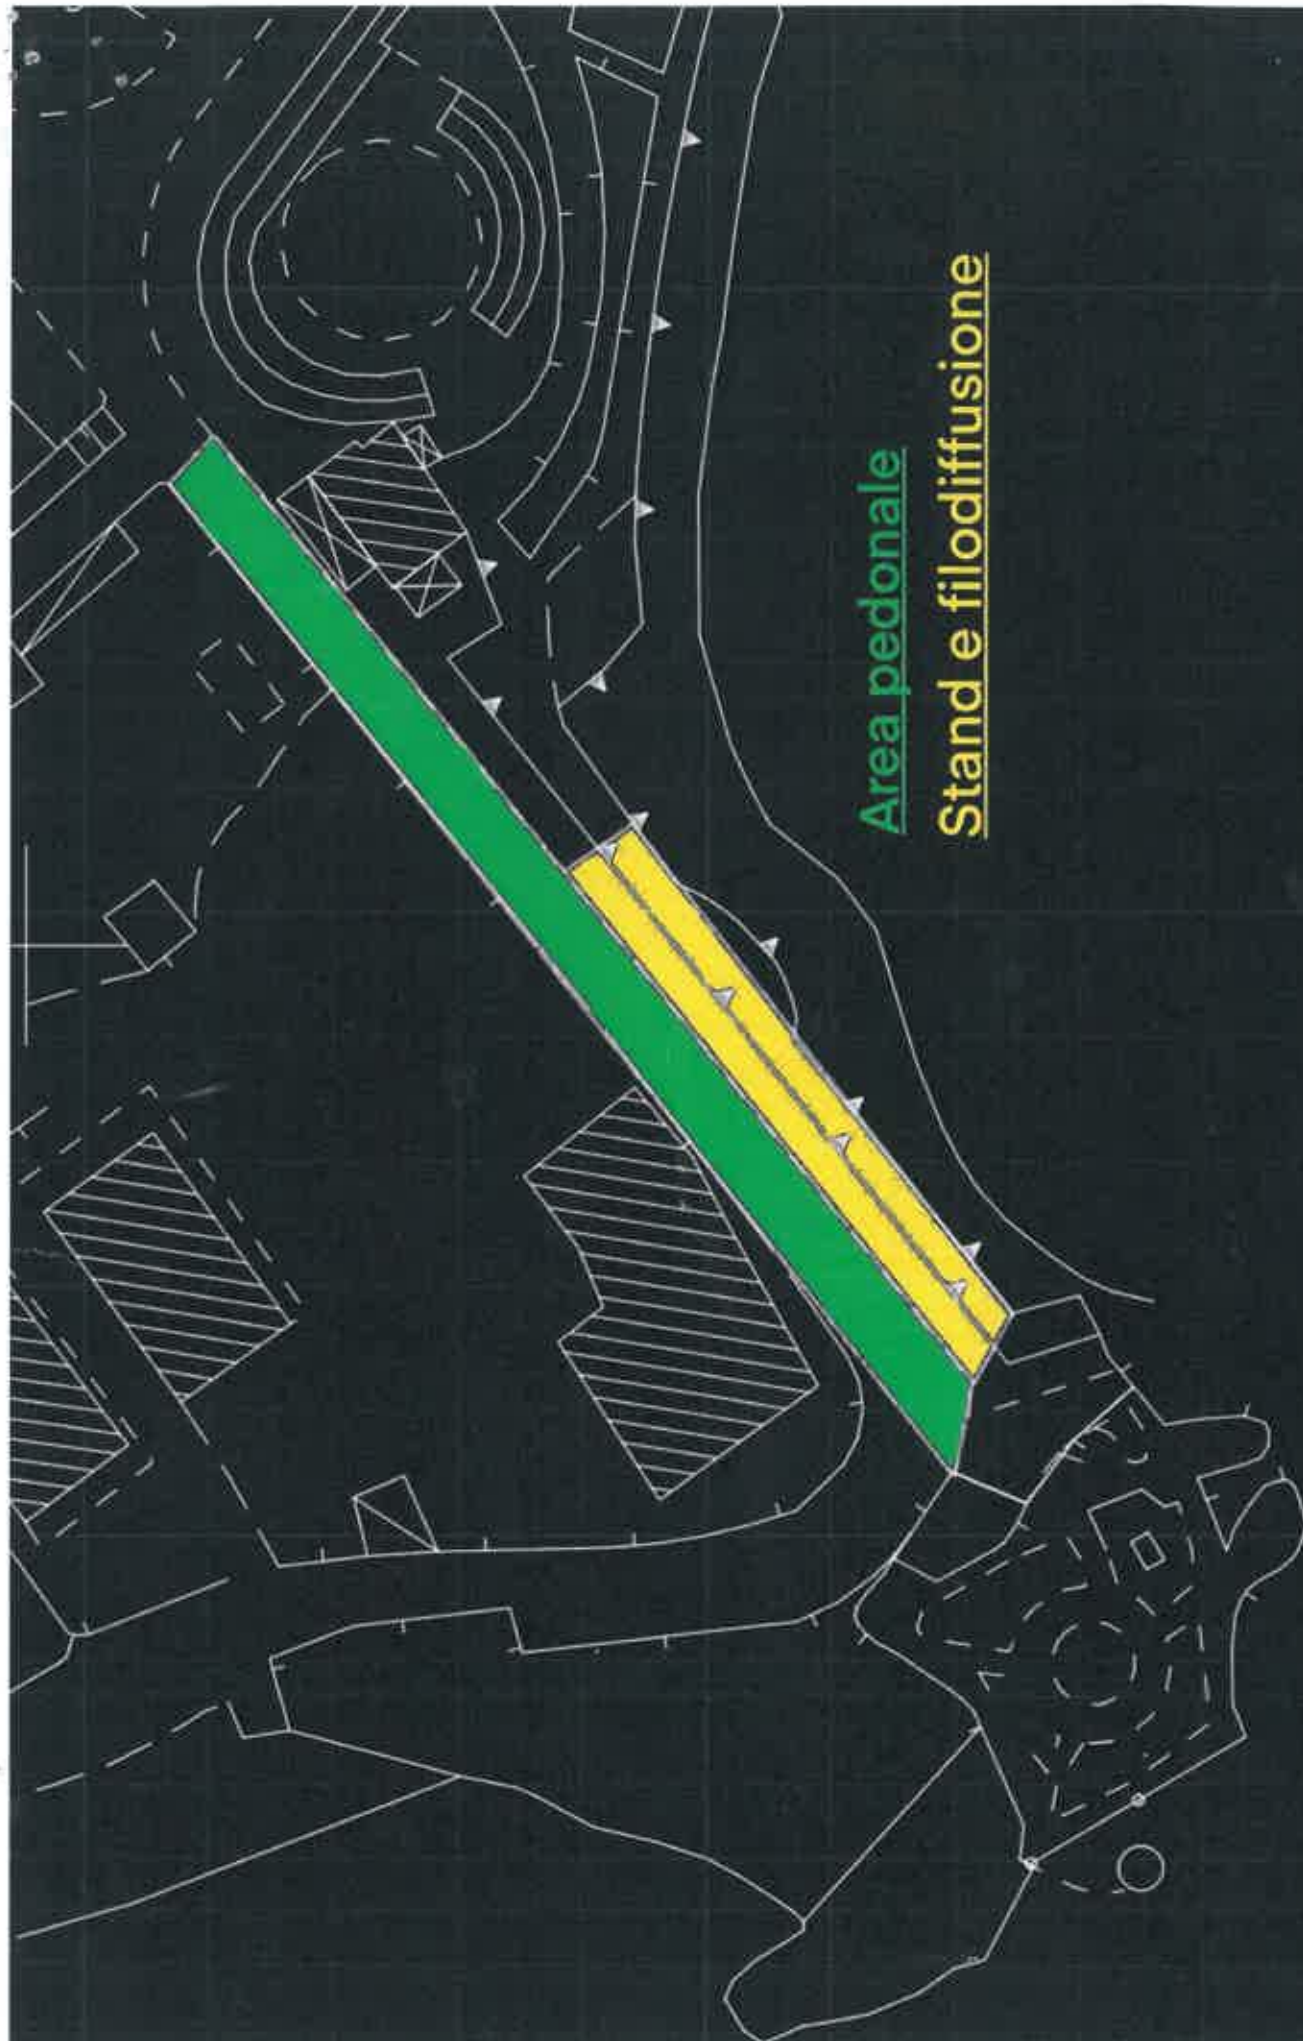







# COMUNE di BELVEDERE MARITTIMO

(PROVINCIA di COSENZA)

OGGETTO: CONCESSIONE SUOLO PUBBLICO ASSOCIAZIONE CRETIVAMENTE

## PARERE DI REGOLARITÀ TECNICA

Il Responsabile del Settore Affari Istituzionali in ordine alla regolarità tecnica del presente provvedimento, ai sensi degli articoli 49 comma 1 e 147-bis, comma 1, del d.Lgs. n. 267/2000 rilascia PARERE FAVOREVOLE sulla presente proposta.

Data 08/07/2020

Il Responsabile del Settore Affari Istituzionali  
**Daniela Ponte**



# COMUNE di BELVEDERE MARITTIMO

(PROVINCIA di COSENZA)

**OGGETTO: CONCESSIONE SUOLO PUBBLICO ALL'ASSOCIAZIONE CREATIVAMENTE**

## PARERE DI REGOLARITA' CONTABILE

Il Responsabile del Settore Economico, in ordine alla regolarità tecnica del presente provvedimento, ai sensi degli articoli 49 comma 1 e 147-bis, comma 1, del d.Lgs. n. 267/2000 rilascia PARERE FAVOREVOLE sulla presente proposta.

Data 08/07/2020

*Il Responsabile del Settore Economico*  
F.to **Dott.ssa A. Grosso Ciponte**



**DiKe - Digital Key**  
(Software per la firma digitale di documenti)

**Esito Verifica Firma**

**08 luglio 2020**

File : C:/Users/Client/dikeTmpdir/PARERE SUOLO CREATIVAMENTE.pdf.p7m

Esito Verifica : Firma CADES OK Data di verifica: 08/07/2020 10.05.36 (UTC Time)

Algoritmo Digest : SHA-256

Firmatario : ANTONIETTA GROSSO CIPONTE

Ente Certificatore : ArubaPEC S.p.A. NG CA 3

Cod. Fiscale : TINIT-GRSNTT86C54A773P

Stato : IT

Cod. Ident. : 19502997

Certificato Sottoscrizione : SI

Validità Cert dal: : 28/01/2019 00.00.00 (UTC Time)

Validità Cert fino al: : 27/01/2022 23.59.59 (UTC Time)

Certificato Qualificato : Certificato Qualificato conforme alla normativa

Data e Ora Firma : 08/07/2020 10.01.42 (UTC Time)



Approvato e sottoscritto

► Il Presidente

DOTT. VINCENZO CASCINI



► Il Segretario Comunale

AVV. PAOLO DE PAOLA

### PUBBLICAZIONE

In data odierna, la presente deliberazione viene pubblicata all'Albo Pretorio informatico comunale per 15 giorni consecutivi (art. 124, comma 1, del D.Lgs. n. 267/2000)

Data ..... 14 LUG. 2020 .....



► Il Responsabile

### ATTESTAZIONE

Il sottoscritto, visti gli atti d'ufficio, attesta che la presente deliberazione:

è stata pubblicata all'albo pretorio informatico comunale per 15 giorni consecutivi (art. 124, D.Lgs. n. 267/2000);

☒ è stata dichiarata immediatamente eseguibile ai sensi dell'art. 134 del D.Lgs. n. 267/2000;

☐ è divenuta esecutiva il ....., decorsi dieci giorni dalla pubblicazione (art. 134, comma 3, D.Lgs. n. 267/2000).

Data ..... 14 LUG. 2020 .....



► Il Responsabile

È copia conforme all'originale.

Data .....

► Il Responsabile