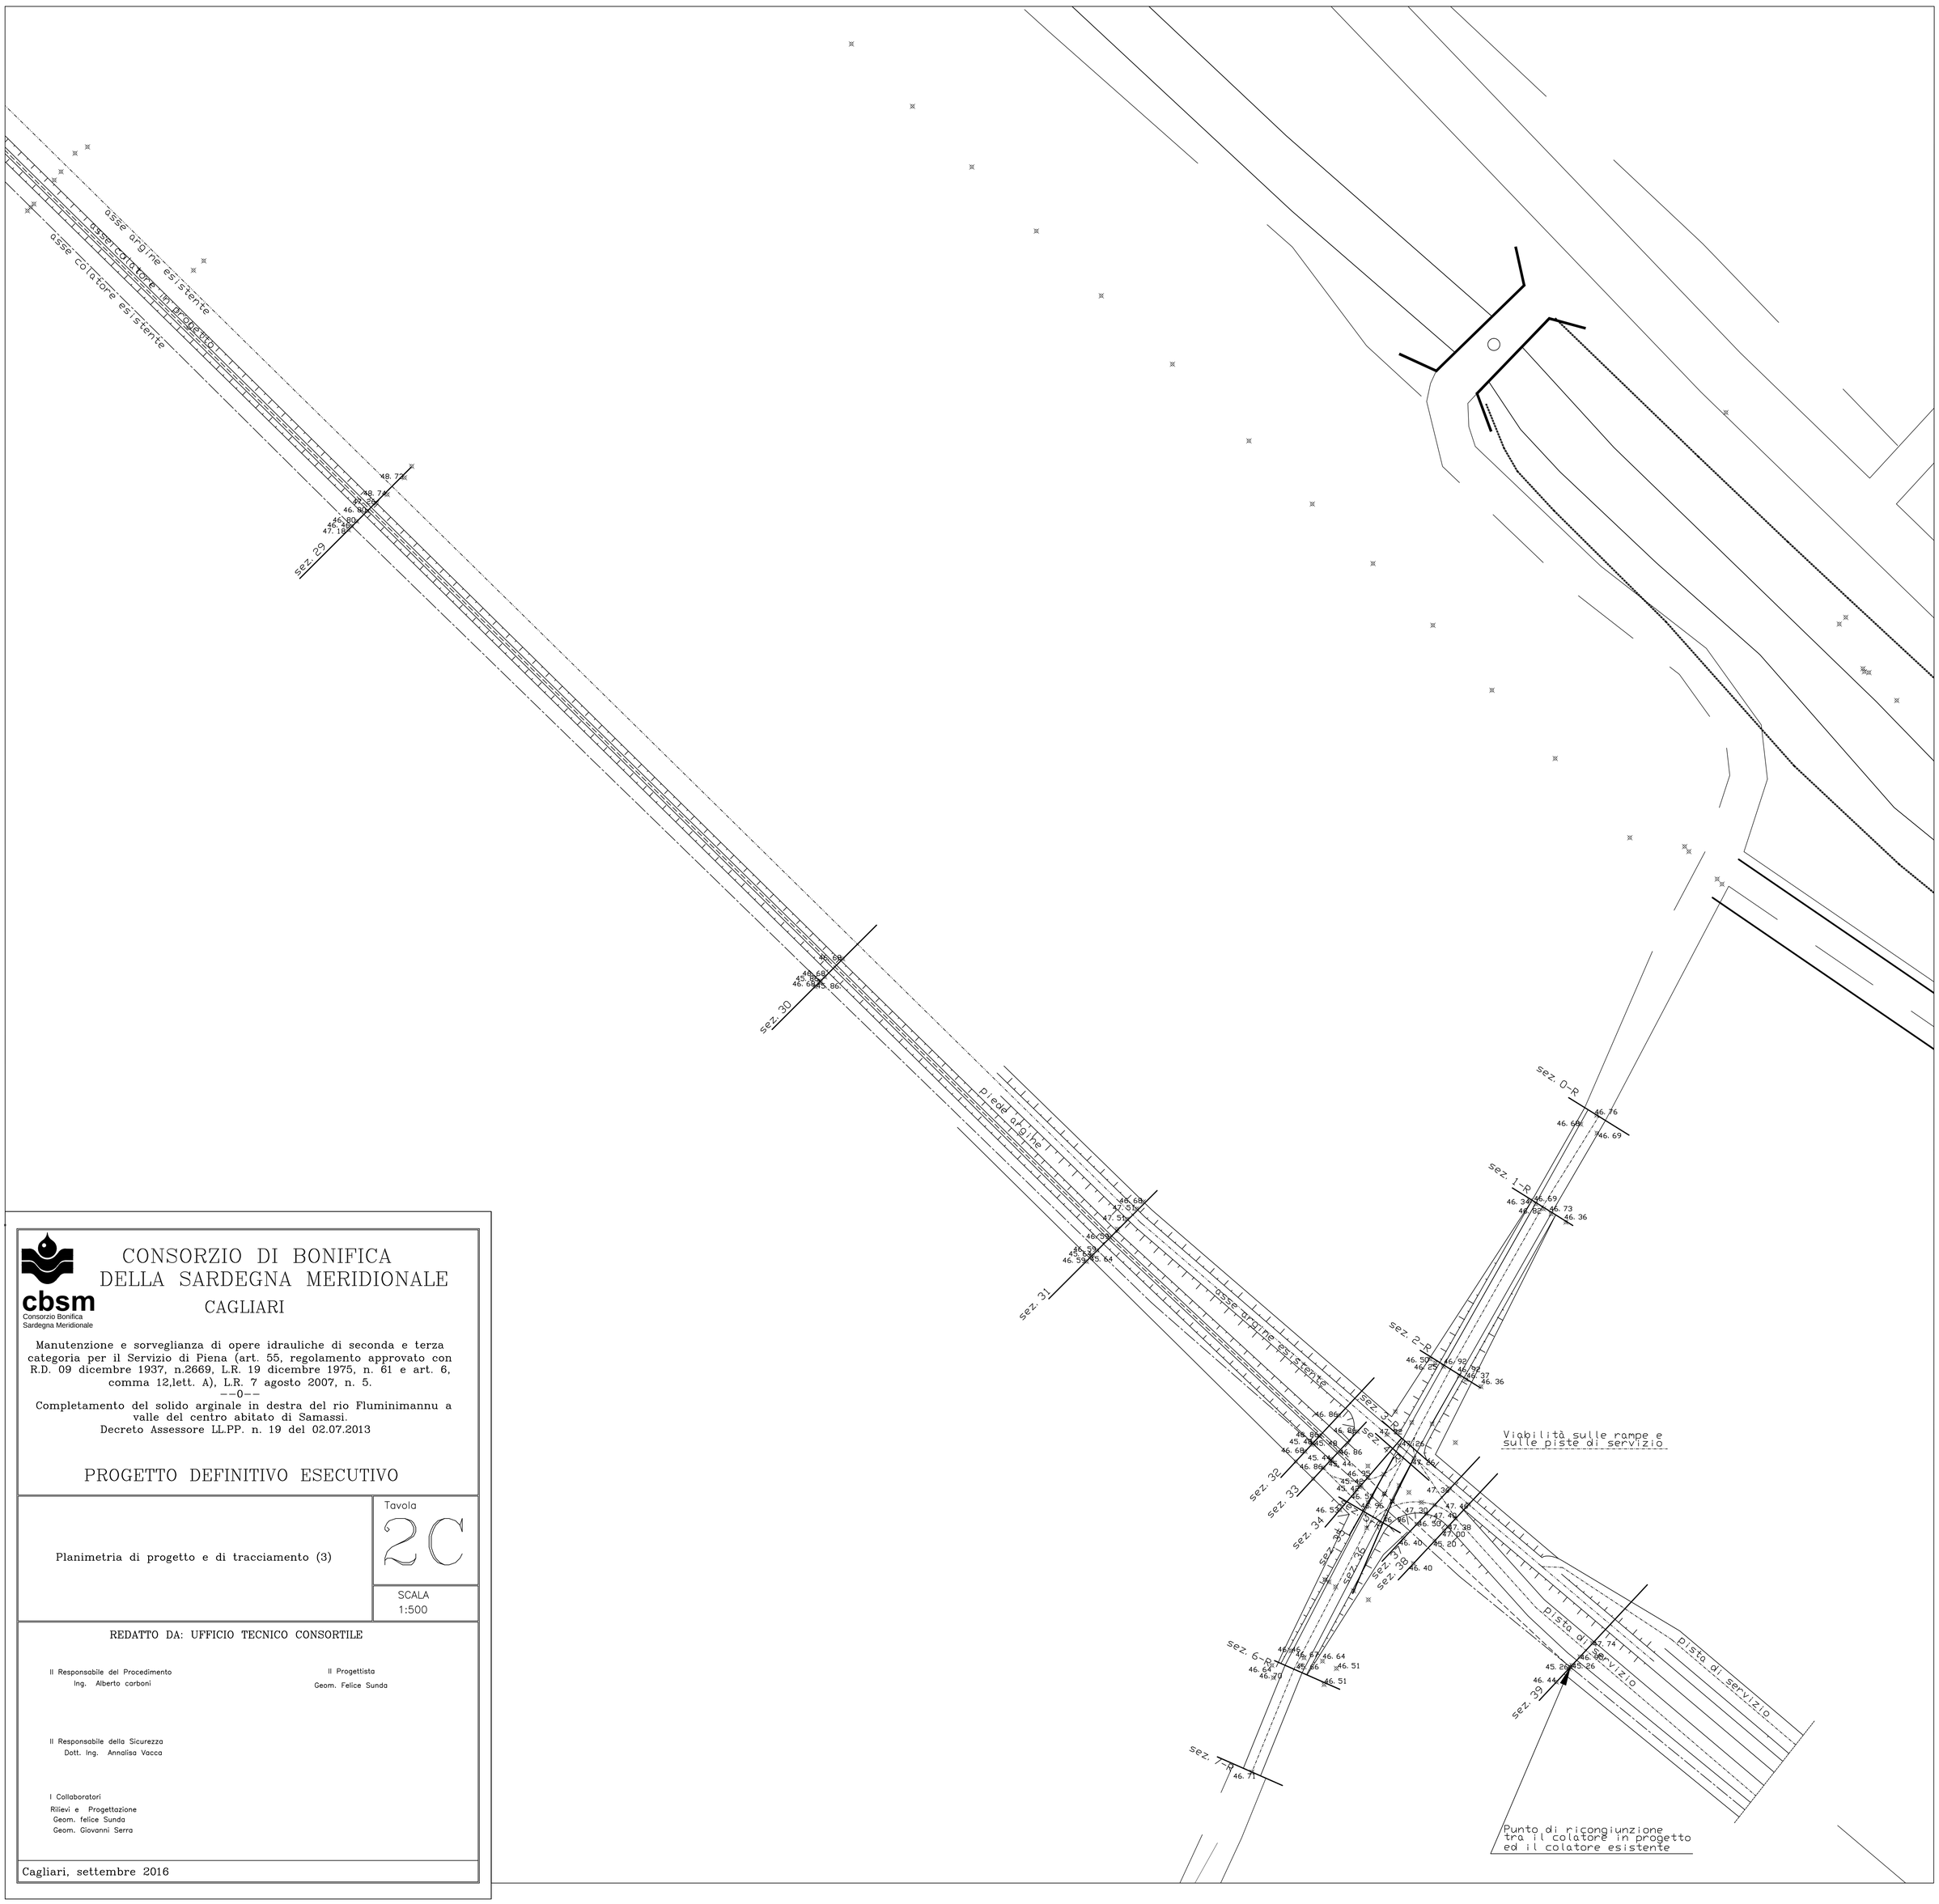

cbsm
Consorzio Bonifica Sardegna Meridionale

CONSORZIO DI BONIFICA DELLA SARDEGNA MERIDIONALE

CAGLIARI

Manutenzione e sorveglianza di opere idrauliche di seconda e terza categoria per il Servizio di Piena (art. 55, regolamento approvato con R.D. 09 dicembre 1937, n.2669, L.R. 19 dicembre 1975, n. 61 e art. 6, comma 12,lett. A), L.R. 7 agosto 2007, n. 5.

--0--

Completamento del solido arginale in destra del rio Fluminimannu a valle del centro abitato di Samassi.
Decreto Assessore LL.PP. n. 19 del 02.07.2013

PROGETTO DEFINITIVO ESECUTIVO

Planimetria di progetto e di tracciamento (3)

Tavola 2C

SCALA 1:500

REDATTO DA: UFFICIO TECNICO CONSORTILE

Il Responsabile del Procedimento
Ing. Alberto carboni

Il Progettista
Geom. Felice Sunda

Il Responsabile della Sicurezza
Dott. Ing. Annalisa Vacca

I Collaboratori
Rilievi e Progettazione
Geom. felice Sunda
Geom. Giovanni Serra

Cagliari, settembre 2016