

cbsm
Consorzio Bonifica
Sardegna Meridionale

CONSORZIO DI BONIFICA
DELLA SARDEGNA MERIDIONALE
CAGLIARI

Manutenzione e sorveglianza di opere idrauliche di seconda e terza categoria per il Servizio di Piena (art. 55, regolamento approvato con R.D. 09 dicembre 1937, n.2669, L.R. 19 dicembre 1975, n. 61 e art. 6, comma 12,lett. A), L.R. 7 agosto 2007, n. 5.

---0---

Completamento del solido arginale in destra del rio Fluminimannu a valle del centro abitato di Samassi.

Decreto Assessore LL.PP. n. 19 del 02.07.2013

PROGETTO DEFINITIVO-ESECUTIVO

Opera di imbocco colatore e particolari troppopieno

Tavola

10

SCALA
Varie

REDATTO DA: UFFICIO TECNICO CONSORTILE

Il Responsabile del Procedimento
Ing. Alberto carboni


Il Progettista
Geom. Felice Sunda

Il Responsabile della Sicurezza
Geom. Giovanni Dessì


I Collaboratori
Rilievi e Progettazione
Geom. Giovanni Serra

Cagliari, settembre 2016


PIANTA OPERA DI IMBOCCO
(Scala 1:50)

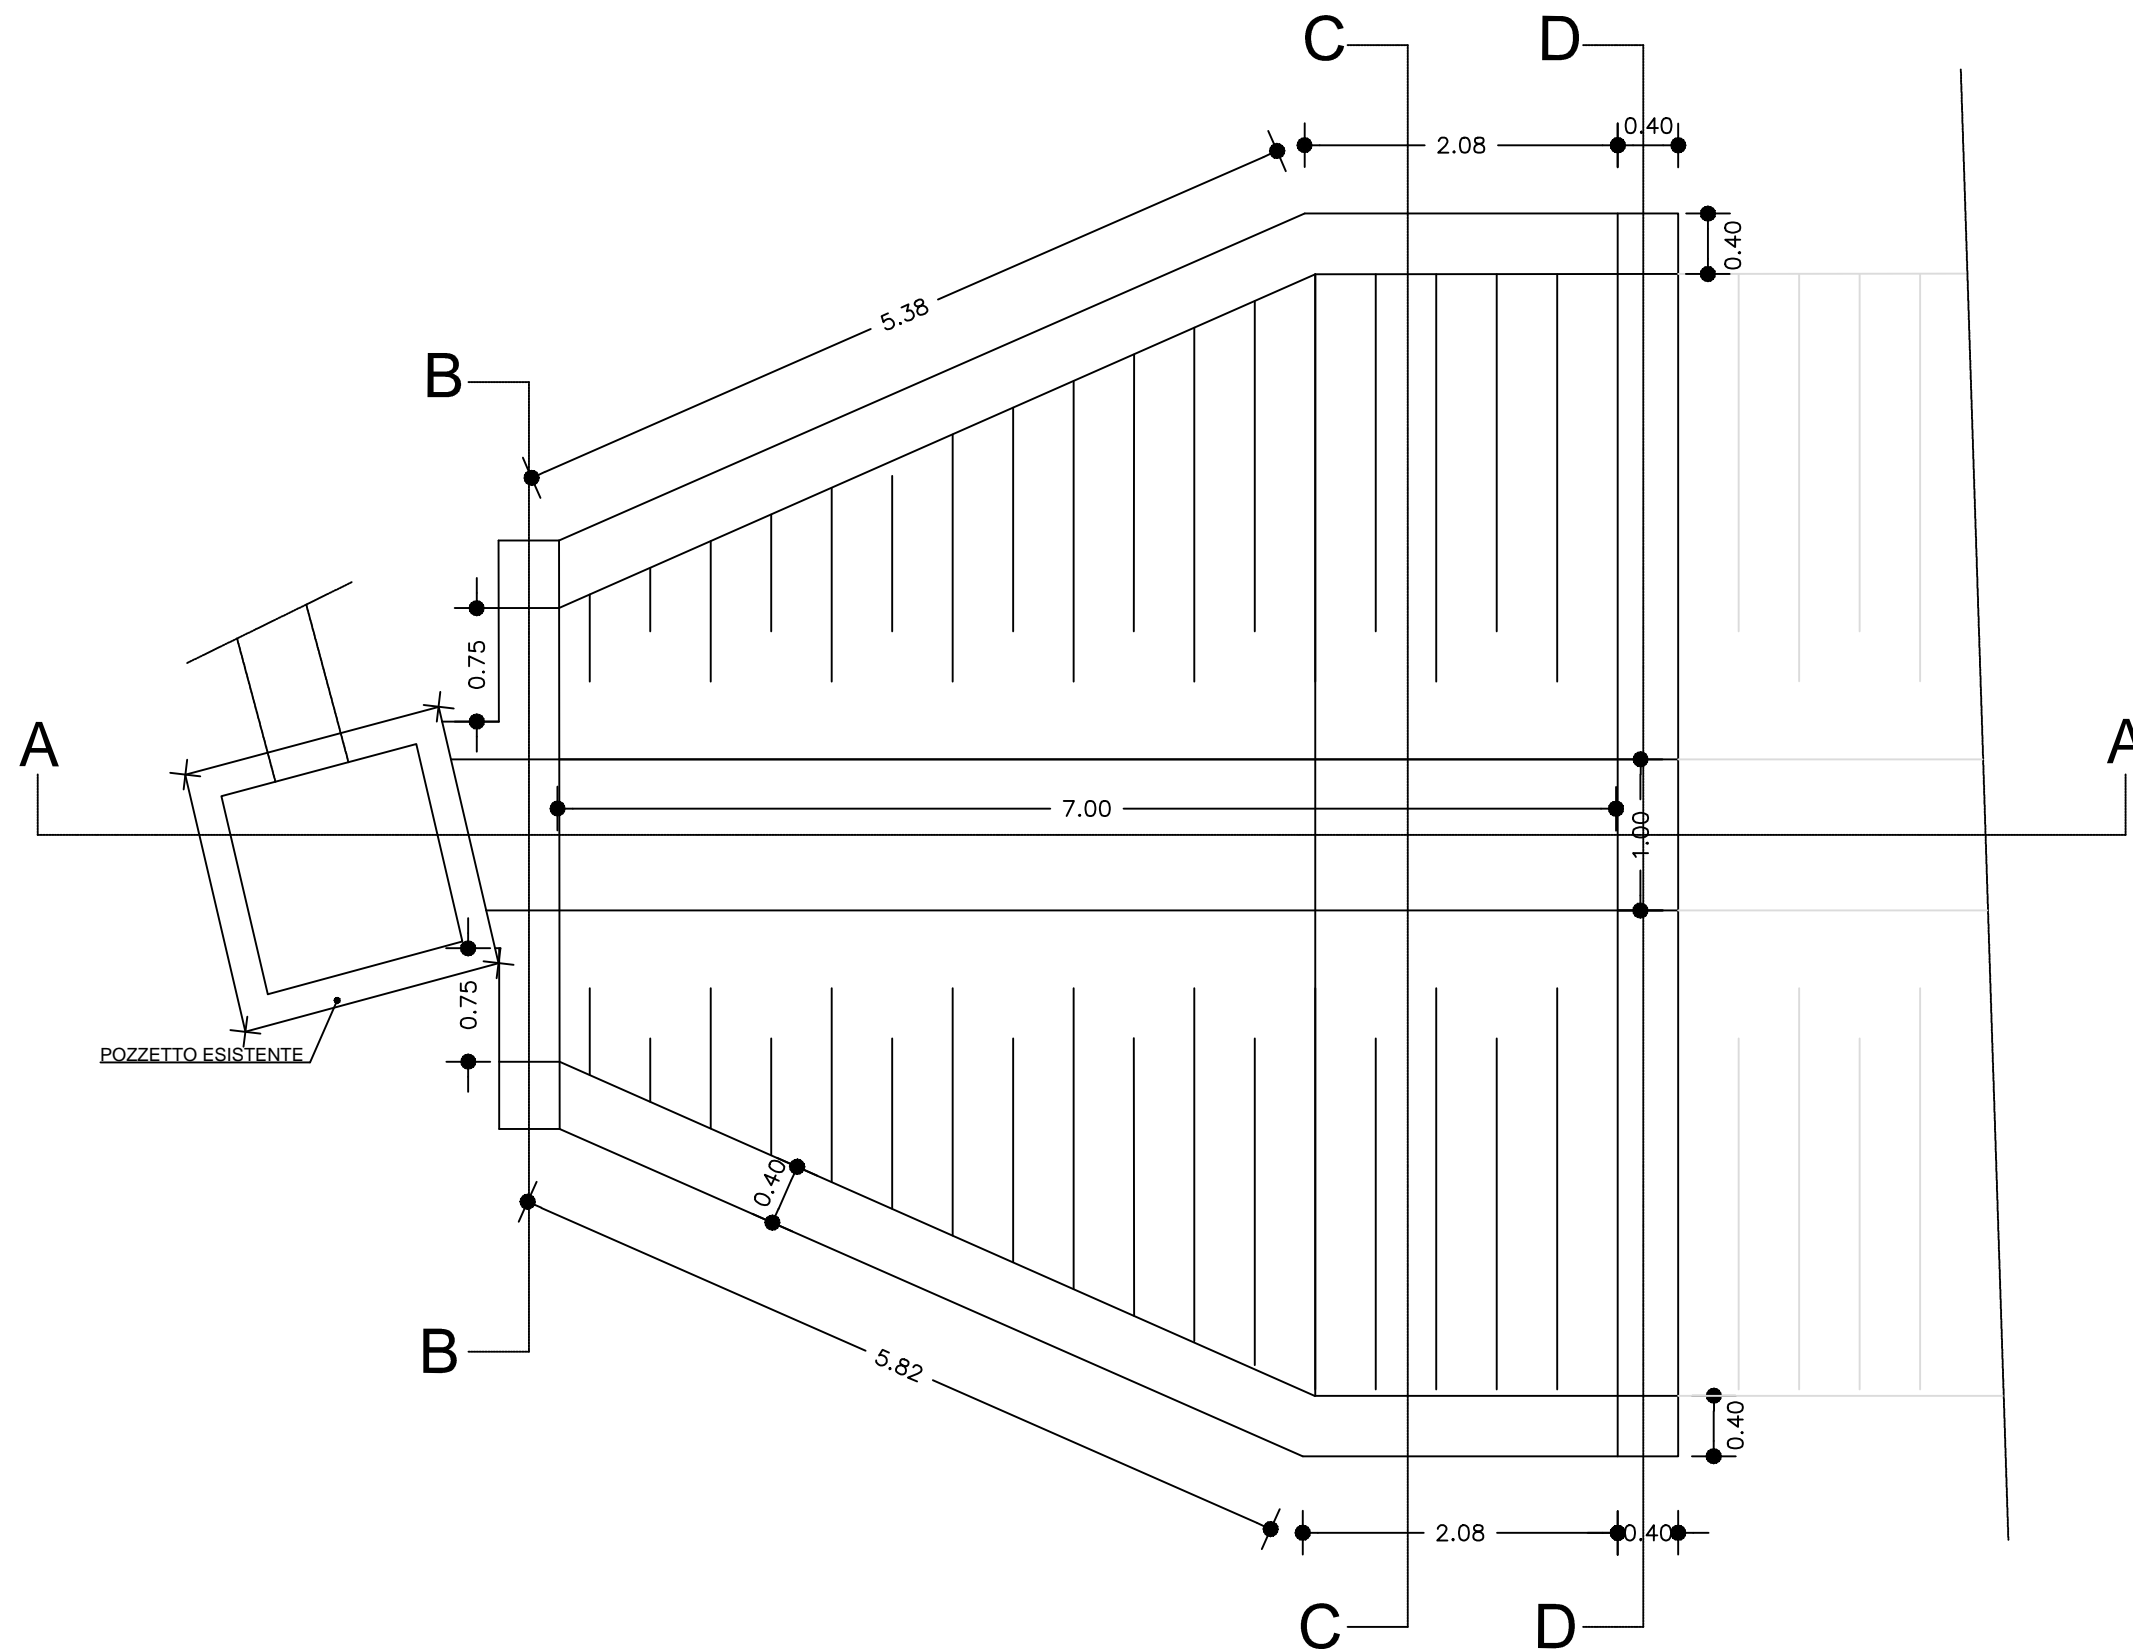


SEZIONE A-A
(Scala 1:50)

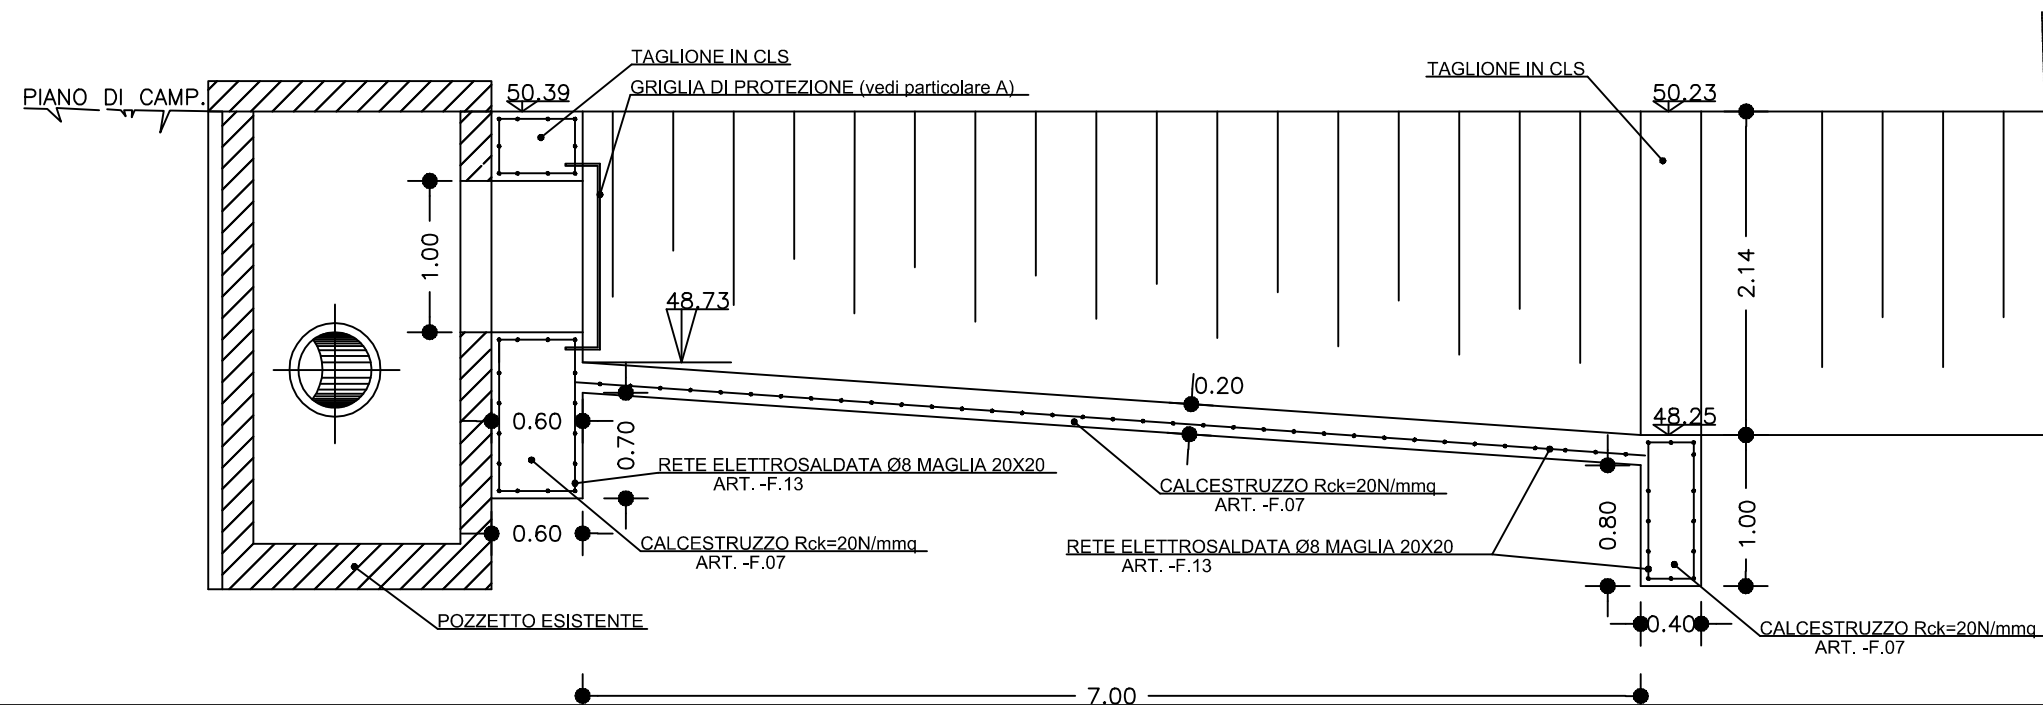


GRIGLIA DI PROTEZIONE (particolare A)
(FERRO LAVORATO Art. E.P. F.14)
(Scala 1:10)

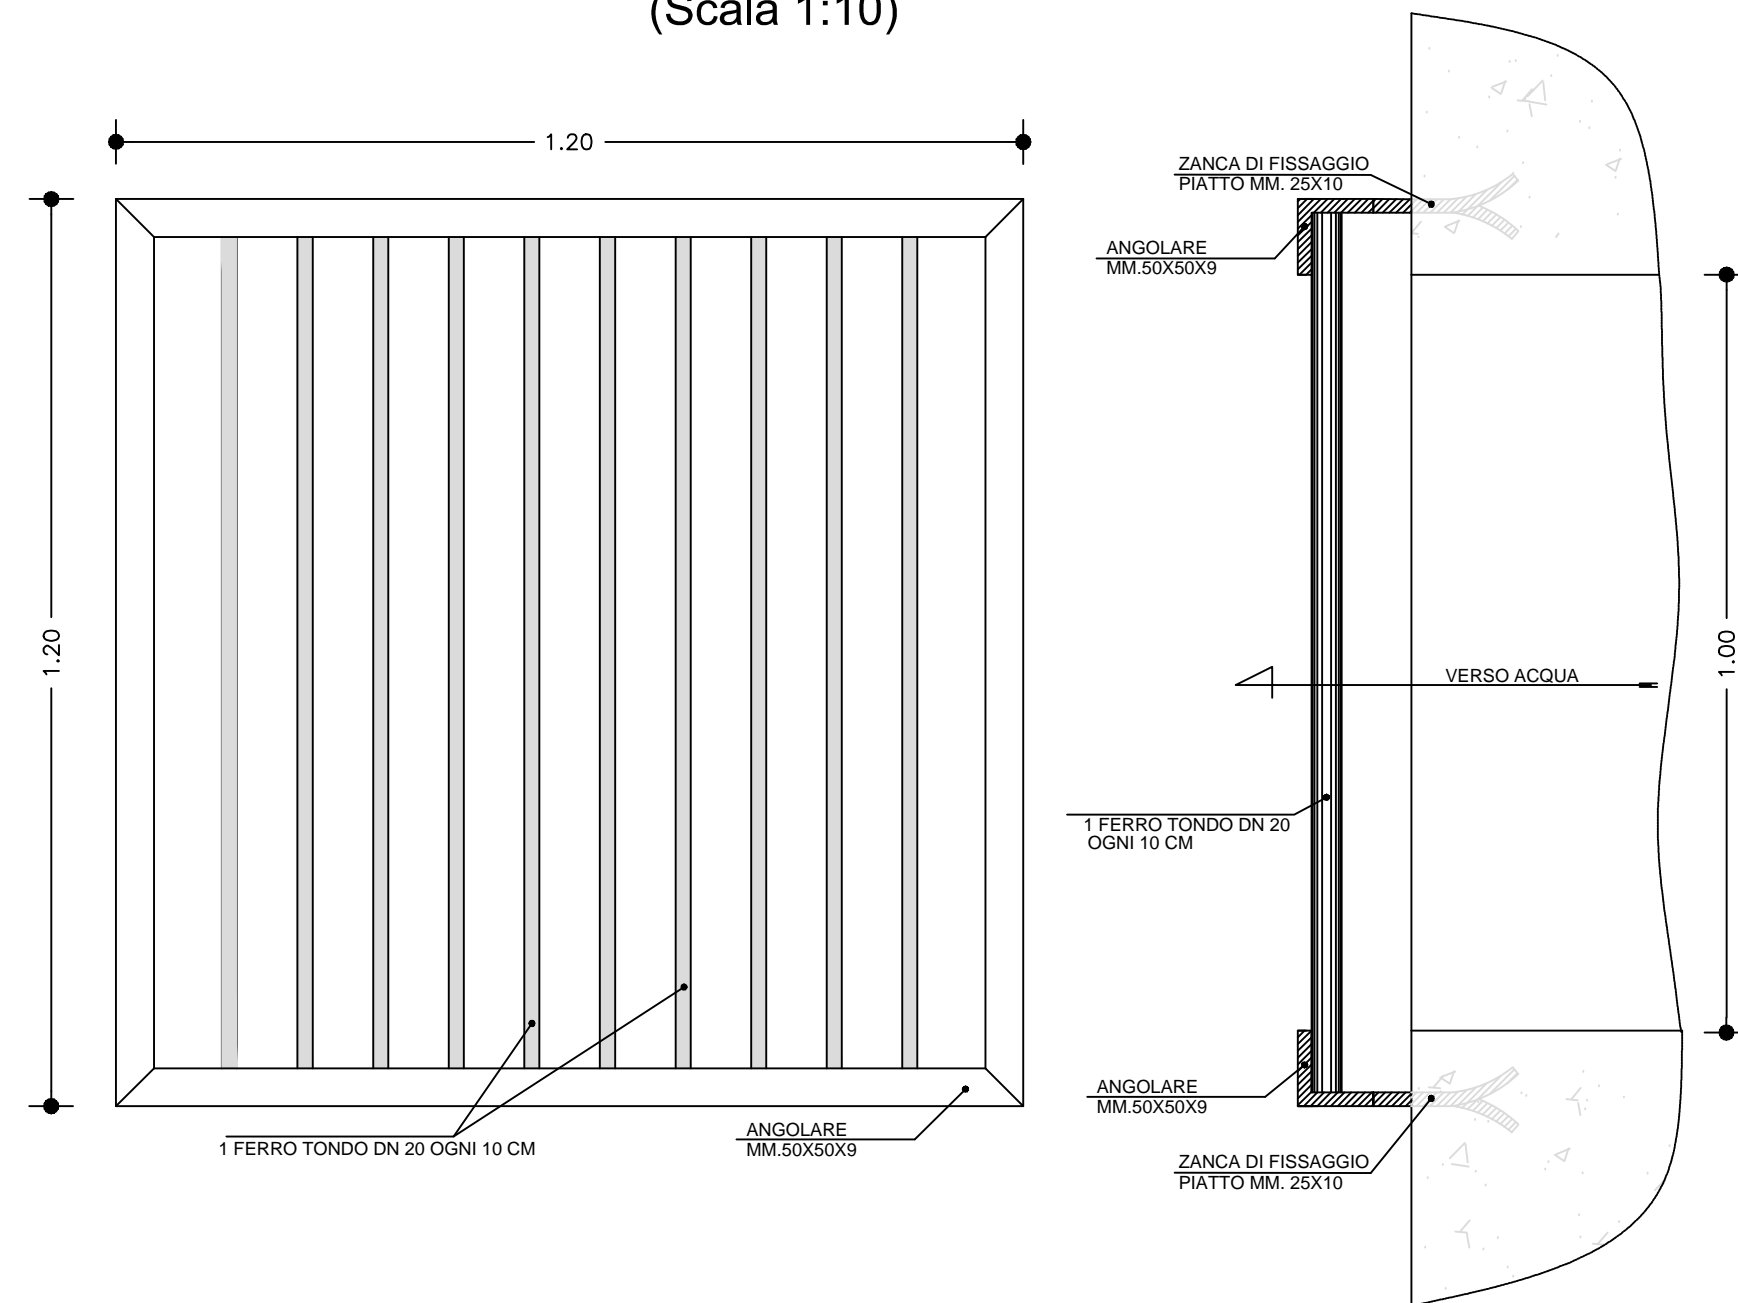

SEZIONE C-C
(Scala 1:50)

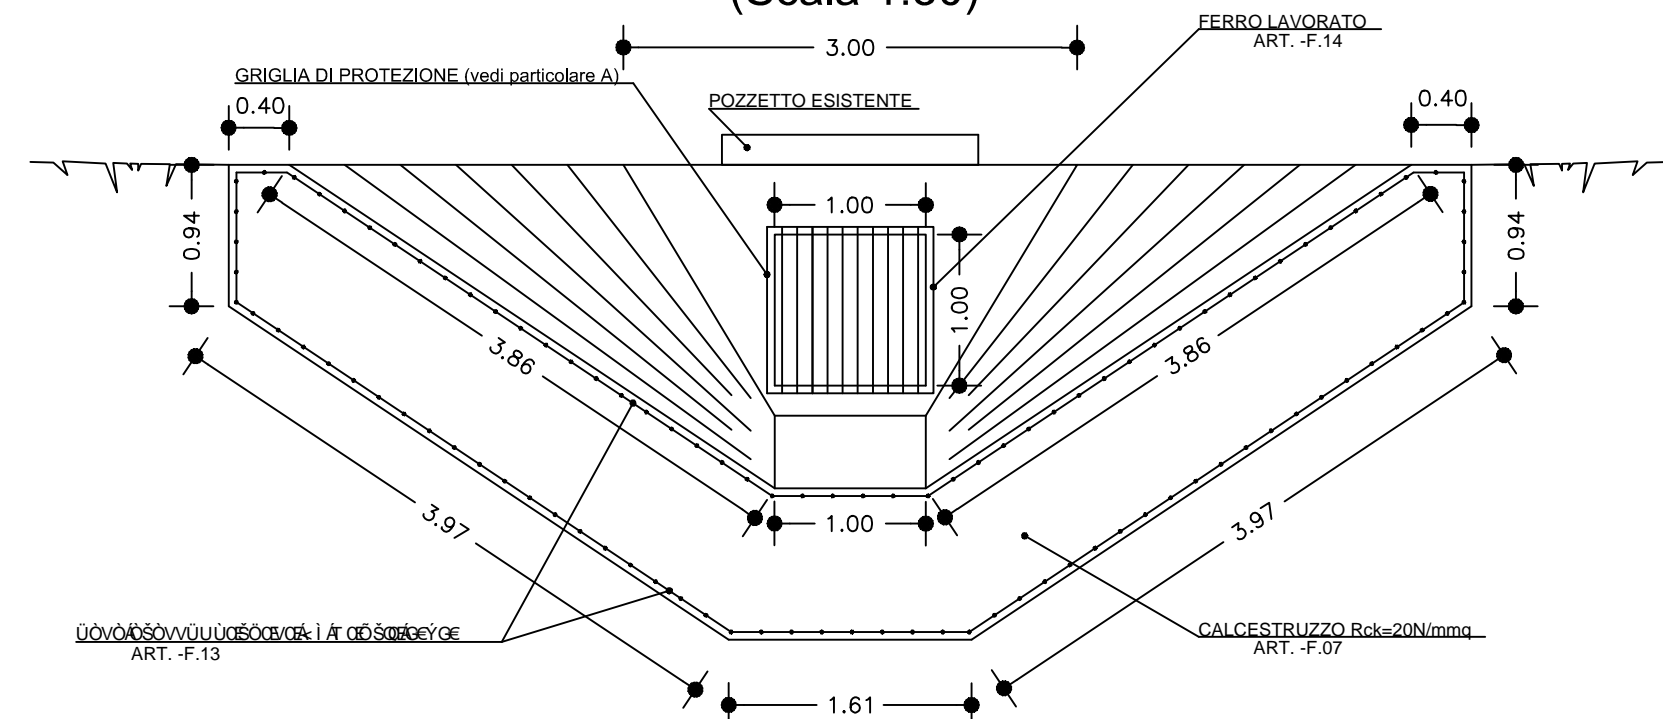

SEZIONE C-C
(Scala 1:50)

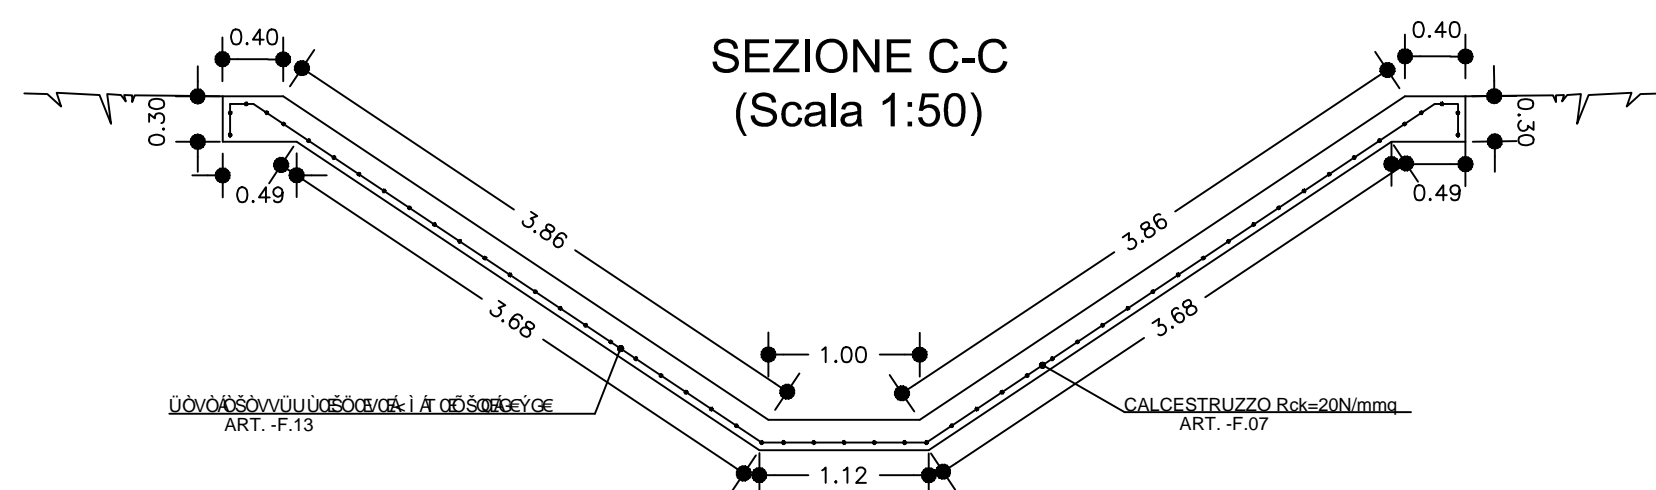

SEZIONE B-B
(Scala 1:50)

