


ZONA DI INTERVENTO
Impianto idroforo di Proxumini



ZONA DI INTERVENTO
Impianto idroforo di Mardexiu

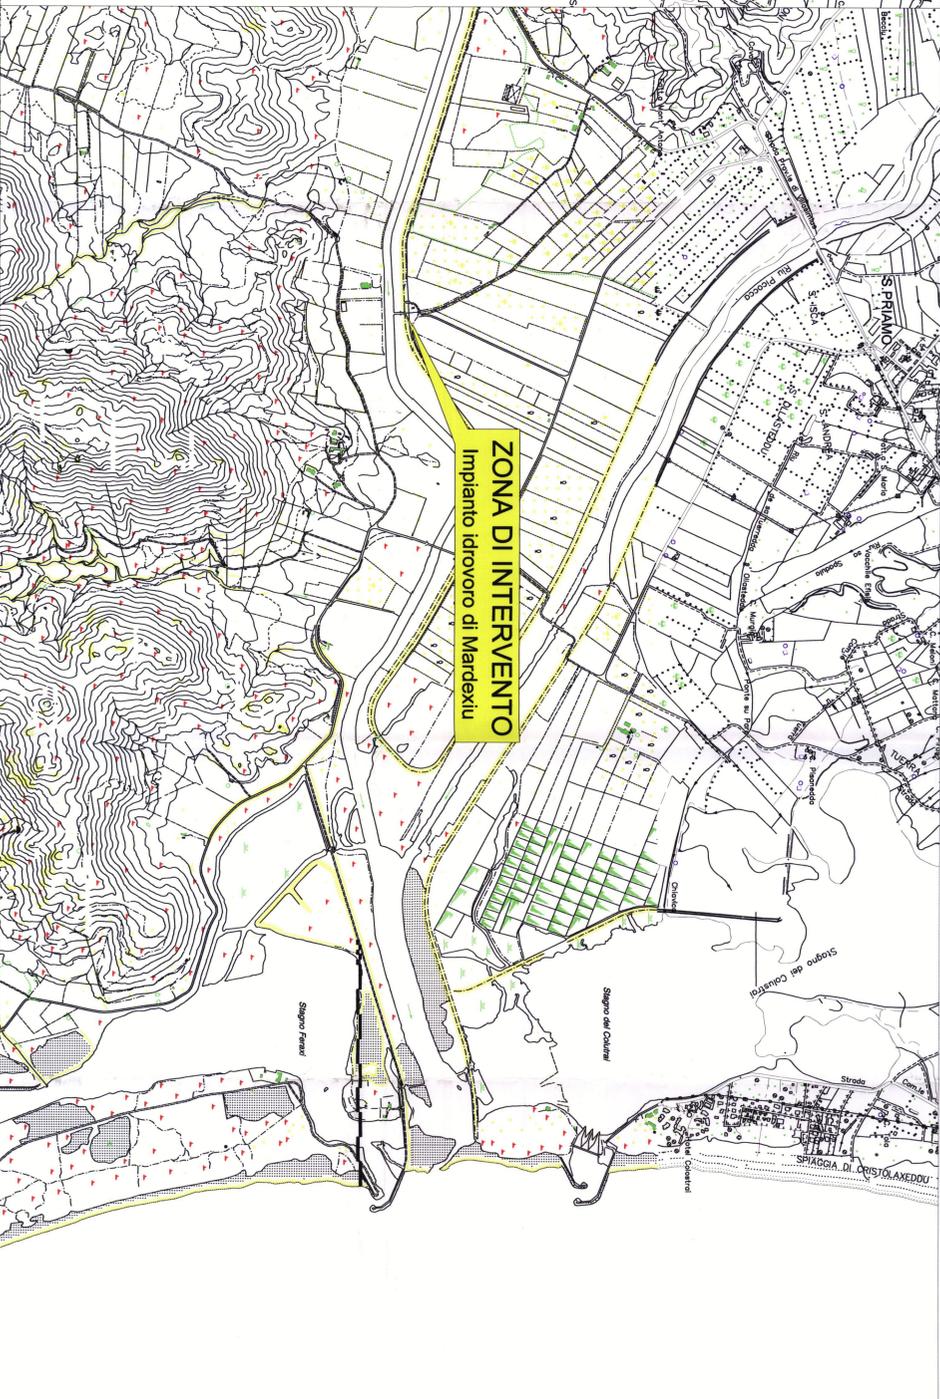


cbsm
Consorzio Bonifica
Sardagna Meridionale

Servizio Agrario Settore
Programmazione Risorse Idriche
Progettazione e Gestione Impianti

**Risanamento di calcestruzzo e ferri di armatura delle opere
annesse all'impianto di sollevamento di Quartu e idrofore di
Proxumini e Mardexiu**

Progetto Esecutivo

Planimetria generale		Tavola
Il Direttore Generale Ing. Roberto Meloni	Il Commissario Straordinario Dot. Giovanni Pilla	1
Dirigente del Servizio Agrario F. Ing. Roberto Meloni	Capo Settore Programmazione Risorse Idriche Progettazione e gestione impianti Ing. Andrea Mandras	Data Gennaio 2015
Il Capo Sezione Gestione Irrigua Centrale Ing. Paolo Zera	Il progettista Geom. Mauro Orni	Revisione: 15/09/2015 Scala 1:10.000

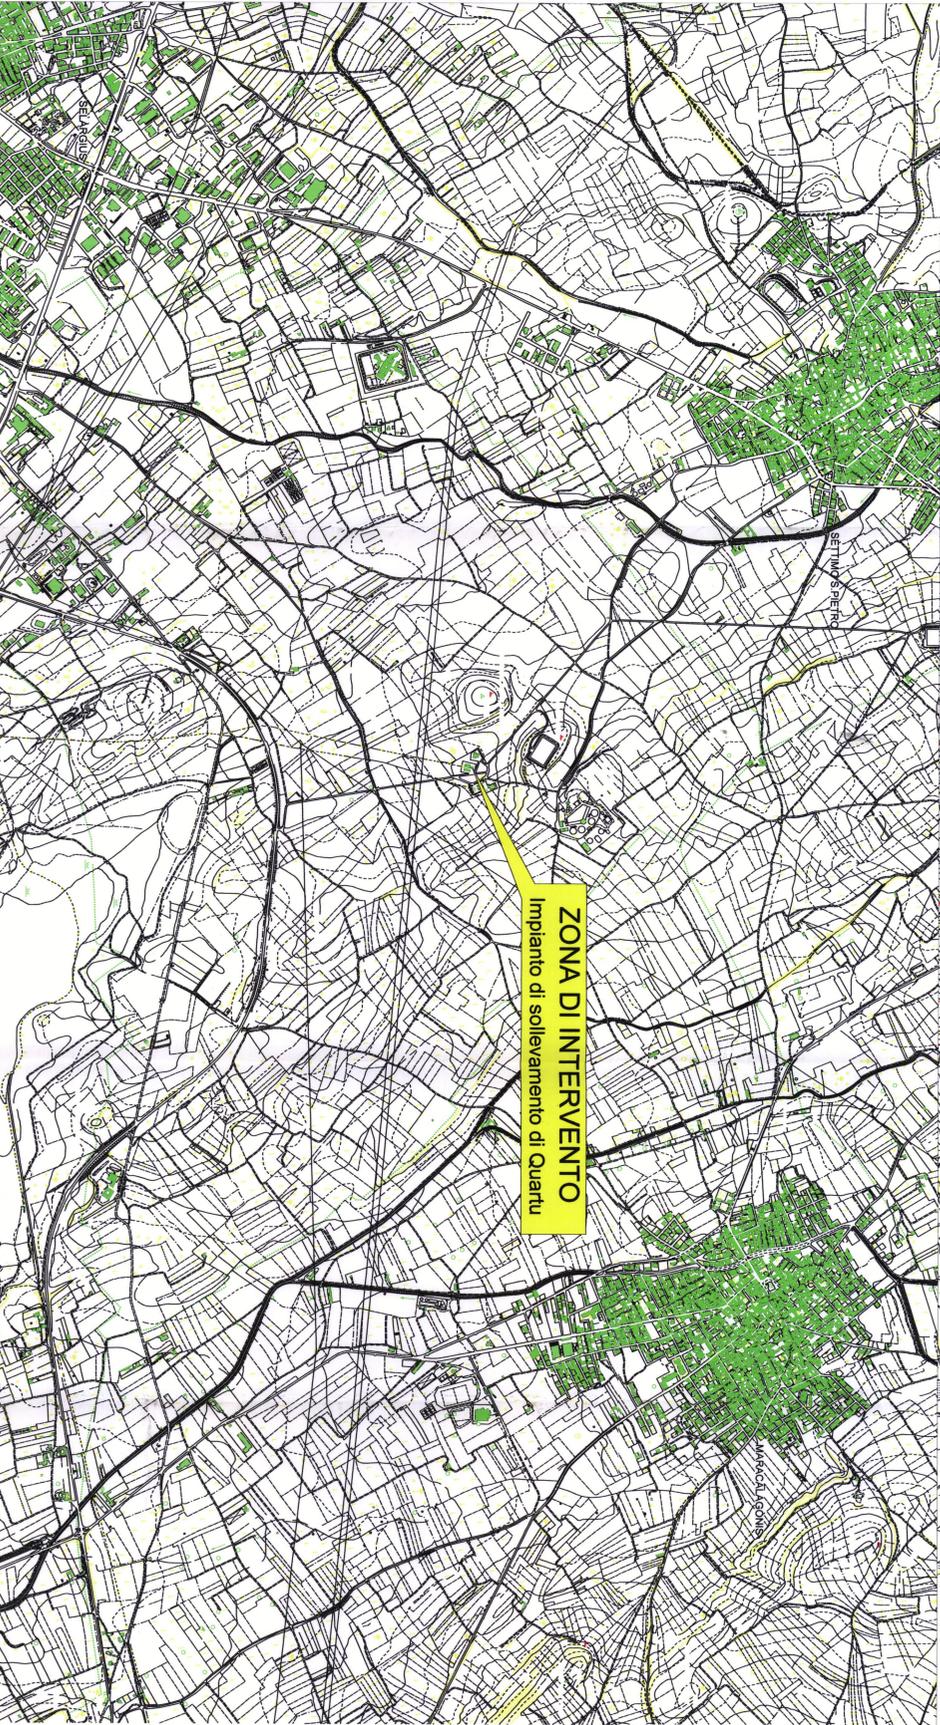

ZONA DI INTERVENTO
Impianto di sollevamento di Quartu