COROGRAFIA C.T.R. 547-120

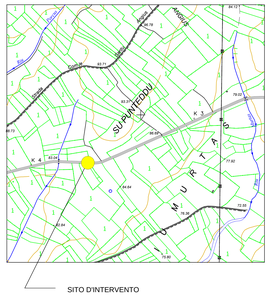

SCALA 1:10000

PLANIMETRIA CATASTALE COMUNE DI SAMASSI FOGLIO 23
DISTRETTO SERRENTI A COMIZIO 27

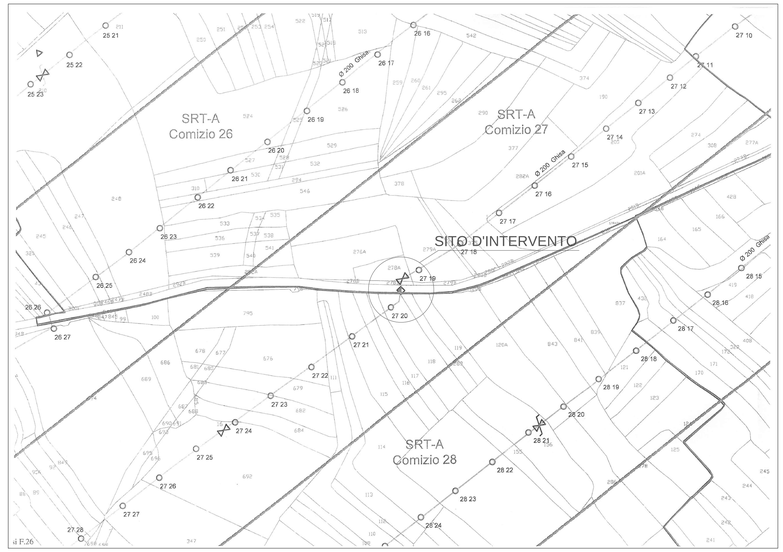

SCALA 1:2000

PLANIMETRIA ESISTENTE

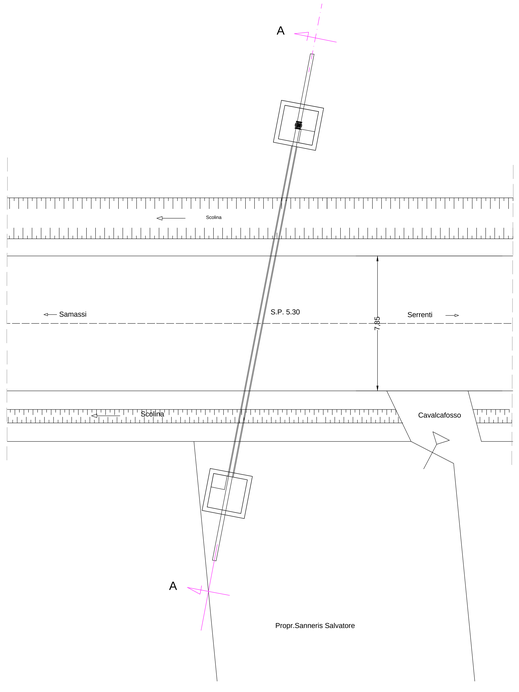

PLANIMETRIA IN PROGETTO

SEZIONE A-A

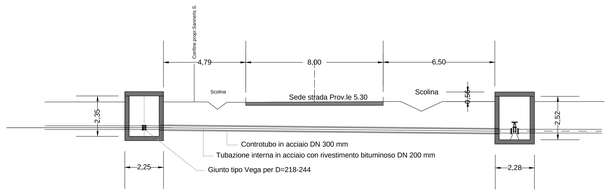

SEZIONE B-B

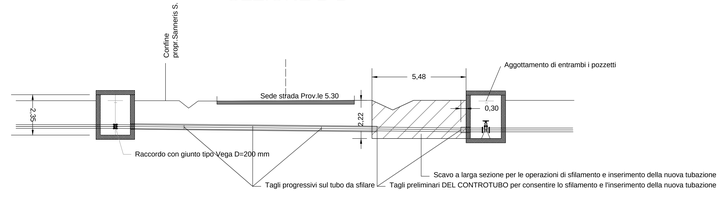

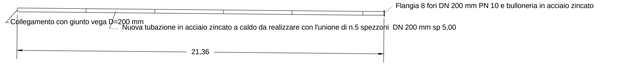

SCALA 1:100

cbsm
Consorzio Bonifica Sardegna Meridionale

Area Agraria
Settore Pianificazione

Distretto irriguo Serrenti A comizio 27
Sostituzione della tubazione in acciaio diametro 200 interna al tubo camicia dell'attraversamento S.P. 5.30

Progetto Esecutivo

Elaborati grafici

Il Direttore Generale Ing. Pierfrancesco Testa	Il Commissario Straordinario Dott.ssa Maria Giuseppina Cireddu	Tavola unica
Il Direttore dell'Area Agraria Dott. Agr. Paolo Podda	Settore distretto 2 Serramanna (Pimpisu) Dott. Agr. Filippo Alberghina	Scala varie
Il Responsabile Unico del Procedimento Dott. Agr. Filippo Alberghina Il Progettista Geom. Sandro Meloni Il collaboratore alla progettazione Geom. Mauro Orrù		Data Giugno 2018 Revisione: