


PERIMETRAZIONE CENTRI ABITATI AI  
SENSI ART. 4 DLGS 285/1992

DELIMITAZIONE CENTRI ABITATI DI  
REGOLAMENTO URBANISTICO

CONFINE COMUNALE

AGGIORNAMENTO PERIMETRAZIONE CENTRI  
ABITATI AI SENSI ART. 4 DLGS 285/1992  
E ART. 5 DPR 435/1992

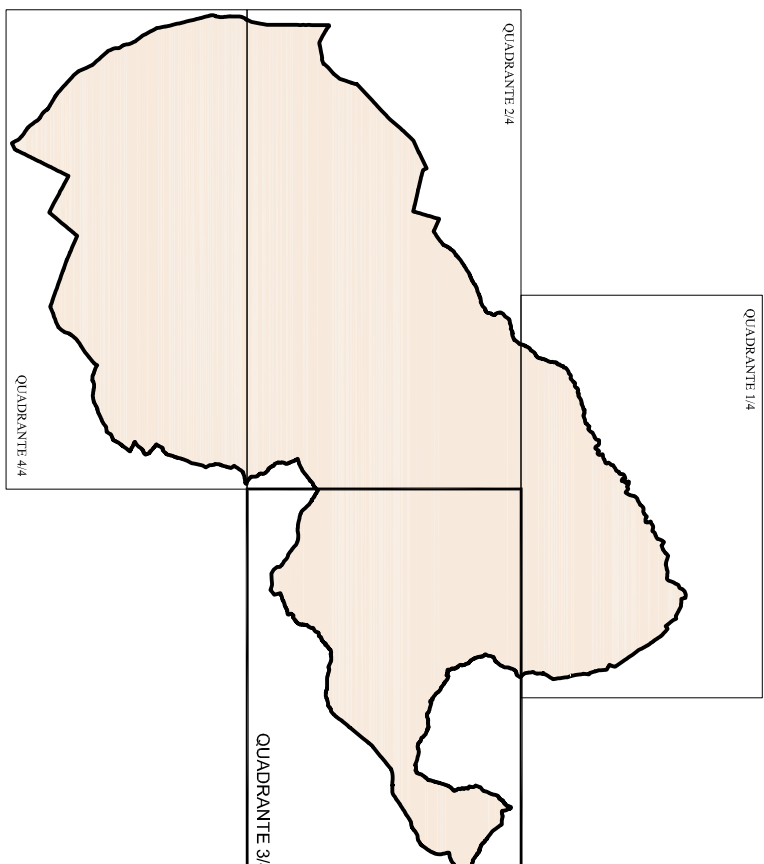

ELABORATO  
PLANIMETRIA QUADRANTE 3/4

IL TECNICO IL DIRIGENTE TECNICO

UFFICIO TECNICO COMUNALE  
Via Garibaldi n. 38 - Cortina

DATA: maggio 2012  
SCALA: 1:10000  
TAVOLA  
**2**