
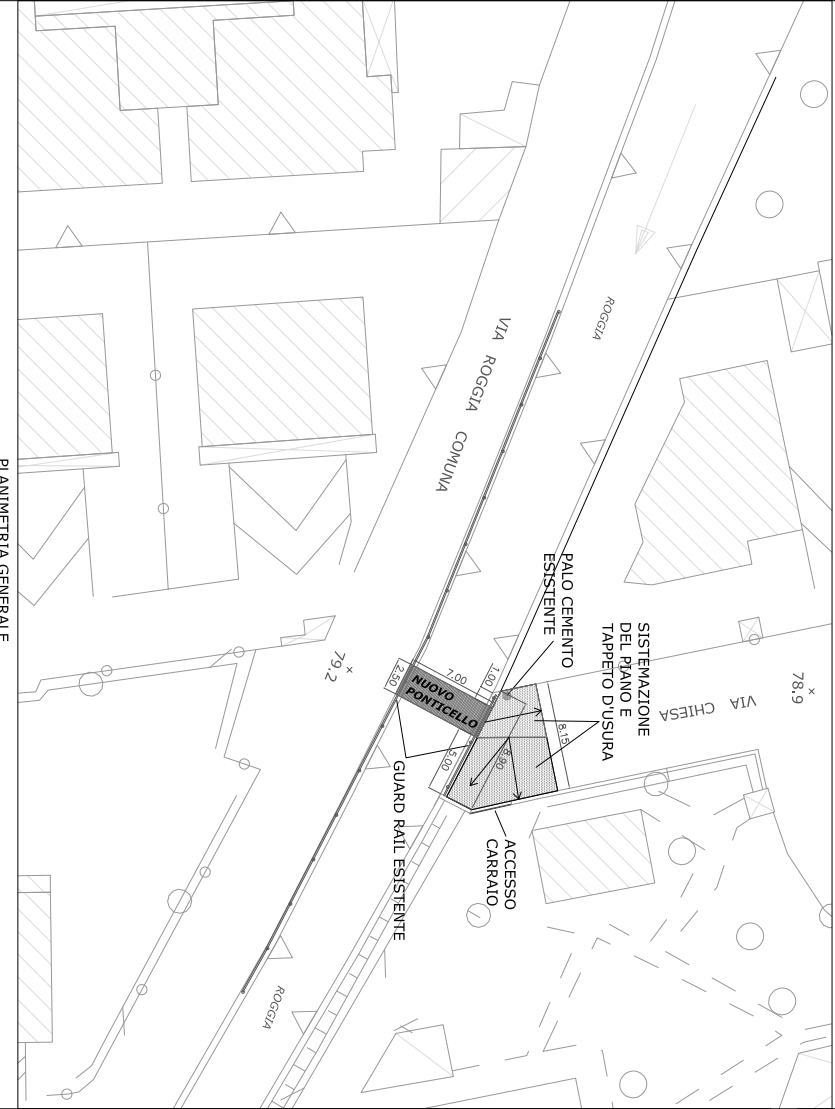


PIANTA SEZIONI TRASVERSALE LONGITUDINALE

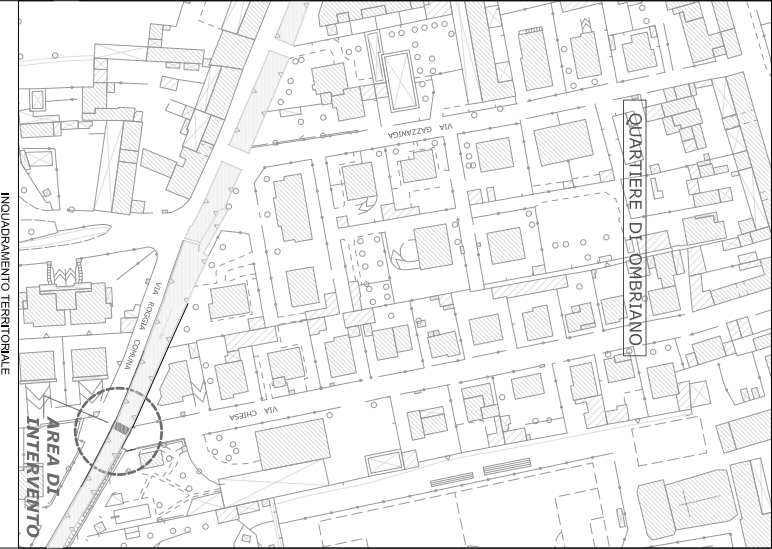

PLANIMETRIA GENERALE

COMUNE DI CREMA

-PROVINCIA DI CREMONA-

Progetto definitivo

"PONTICELLO CICLOPEDONALE
TRA VIA CHIESA E VIA ROGGA COMUNA "

DATA

04/11/2015

TM

U

OGGETTO

AREA PROGETTAZIONE GRANDI OPERE E D.L.

CO-PROGETTISTA E COLLABORATORE

Ing. FEDERICO GALLI

SCALA

1:1000 - 1:200 - 1:50

ISTITUTO

Ing. FEDERICO GALLI

PROG. N.

005

SCALA N.

005