



Allegato all'Avviso pubblico per la concessione in diritto di superficie - Individuazione lotto A

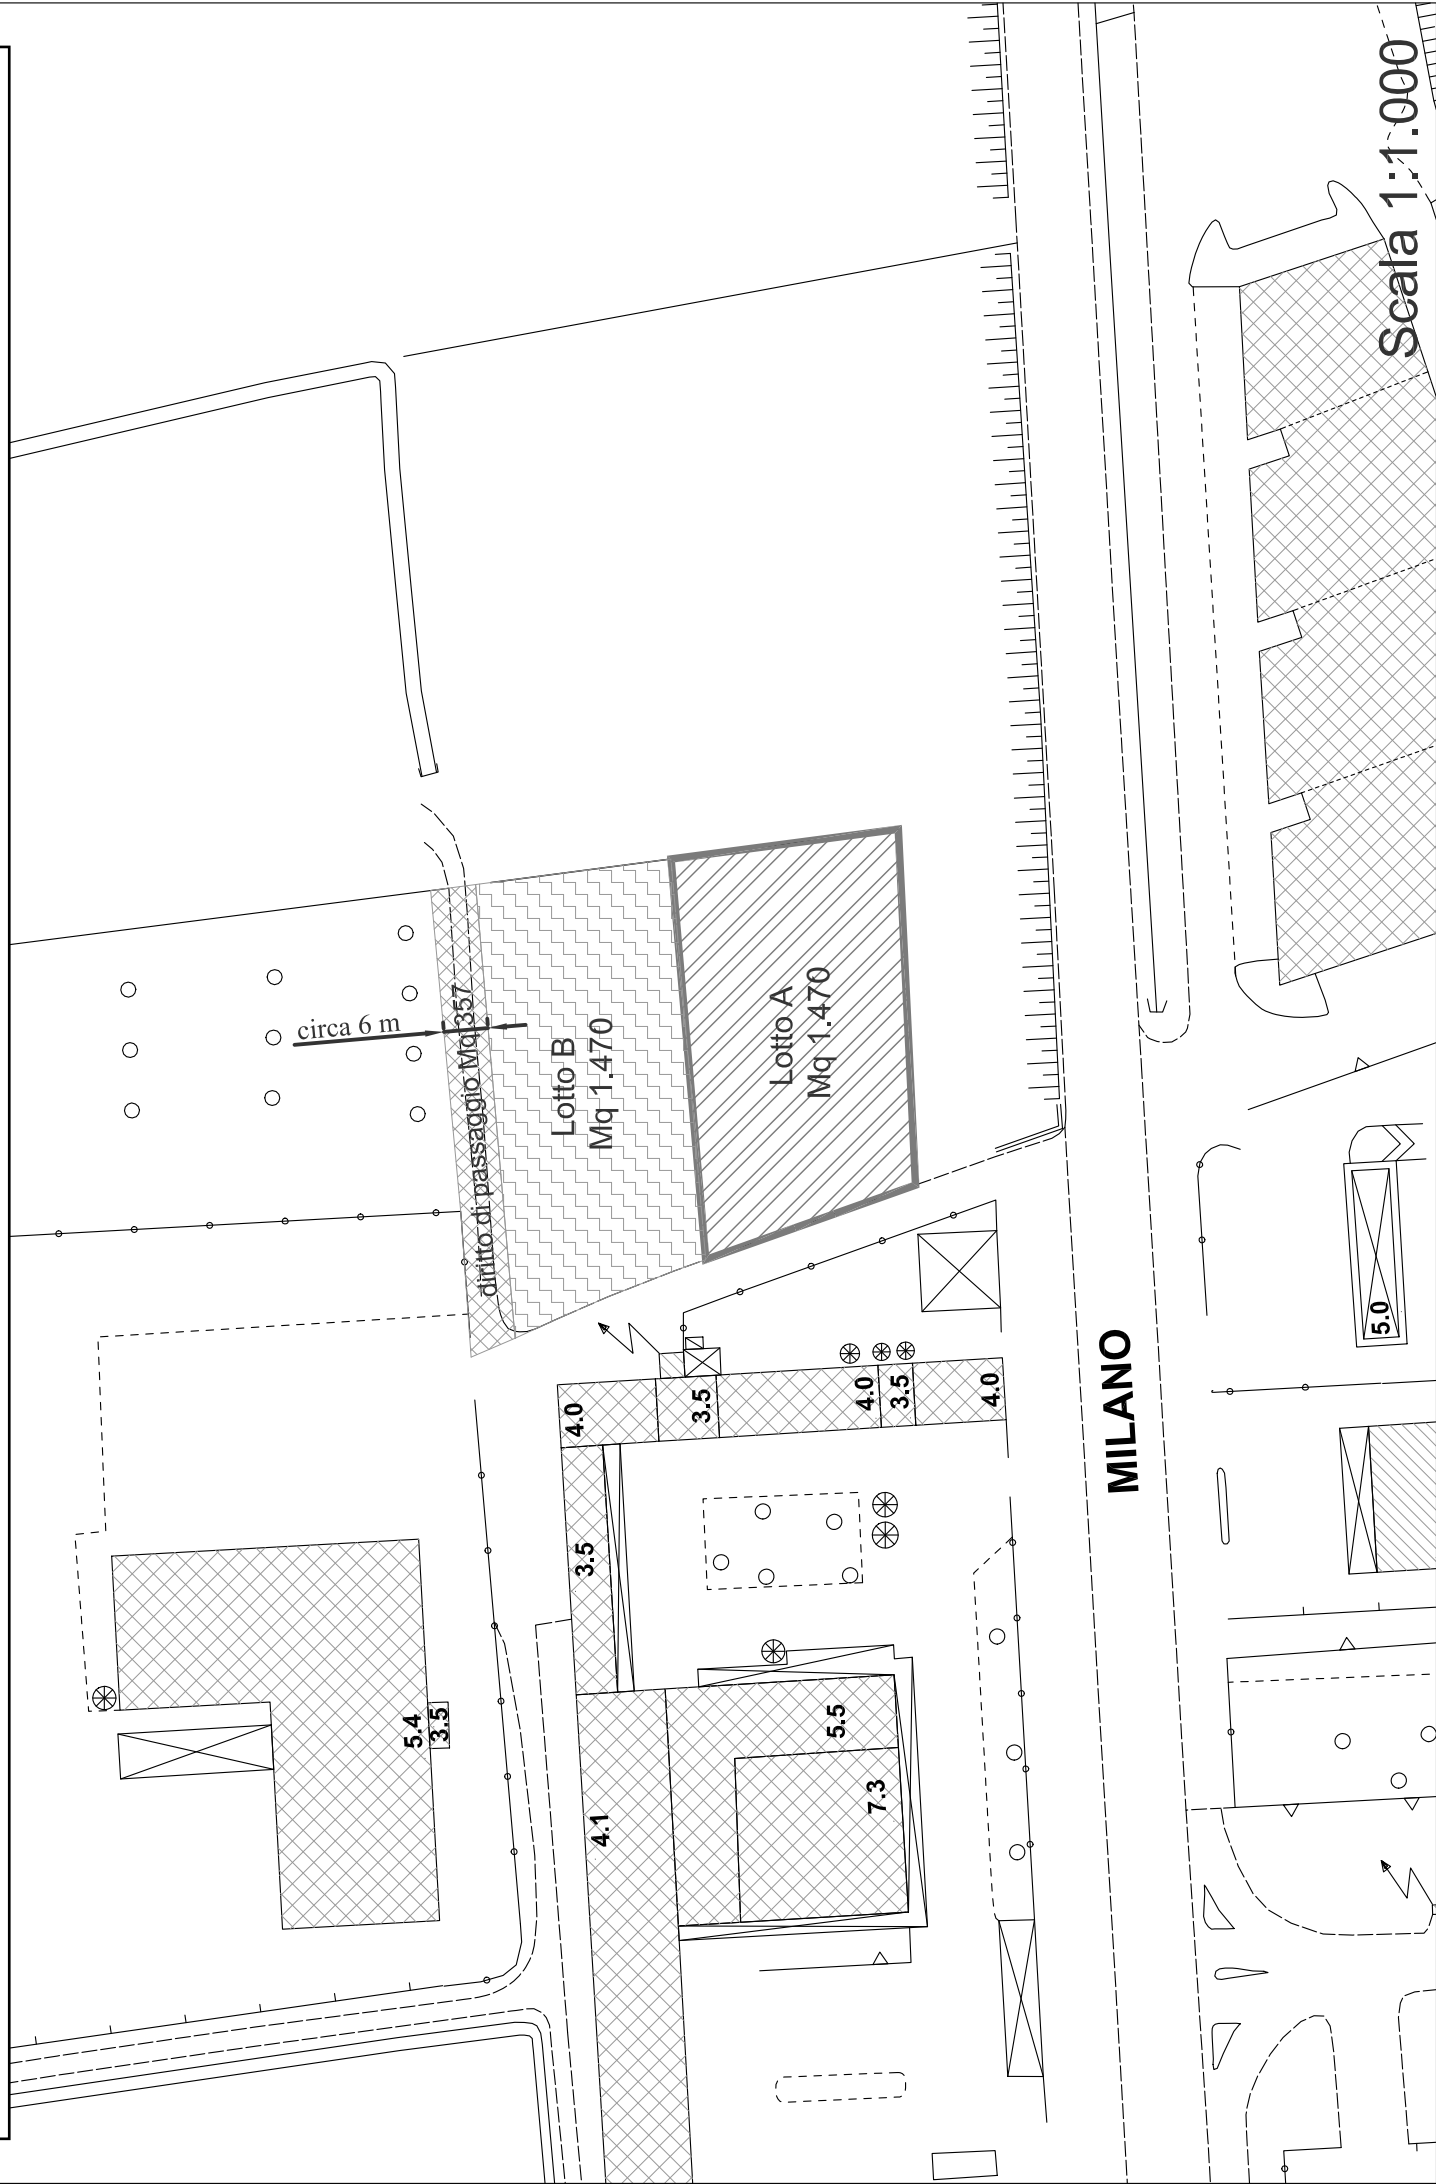

Estratto di mappa catastale, sezione Crema - foglio 20 mappale 780

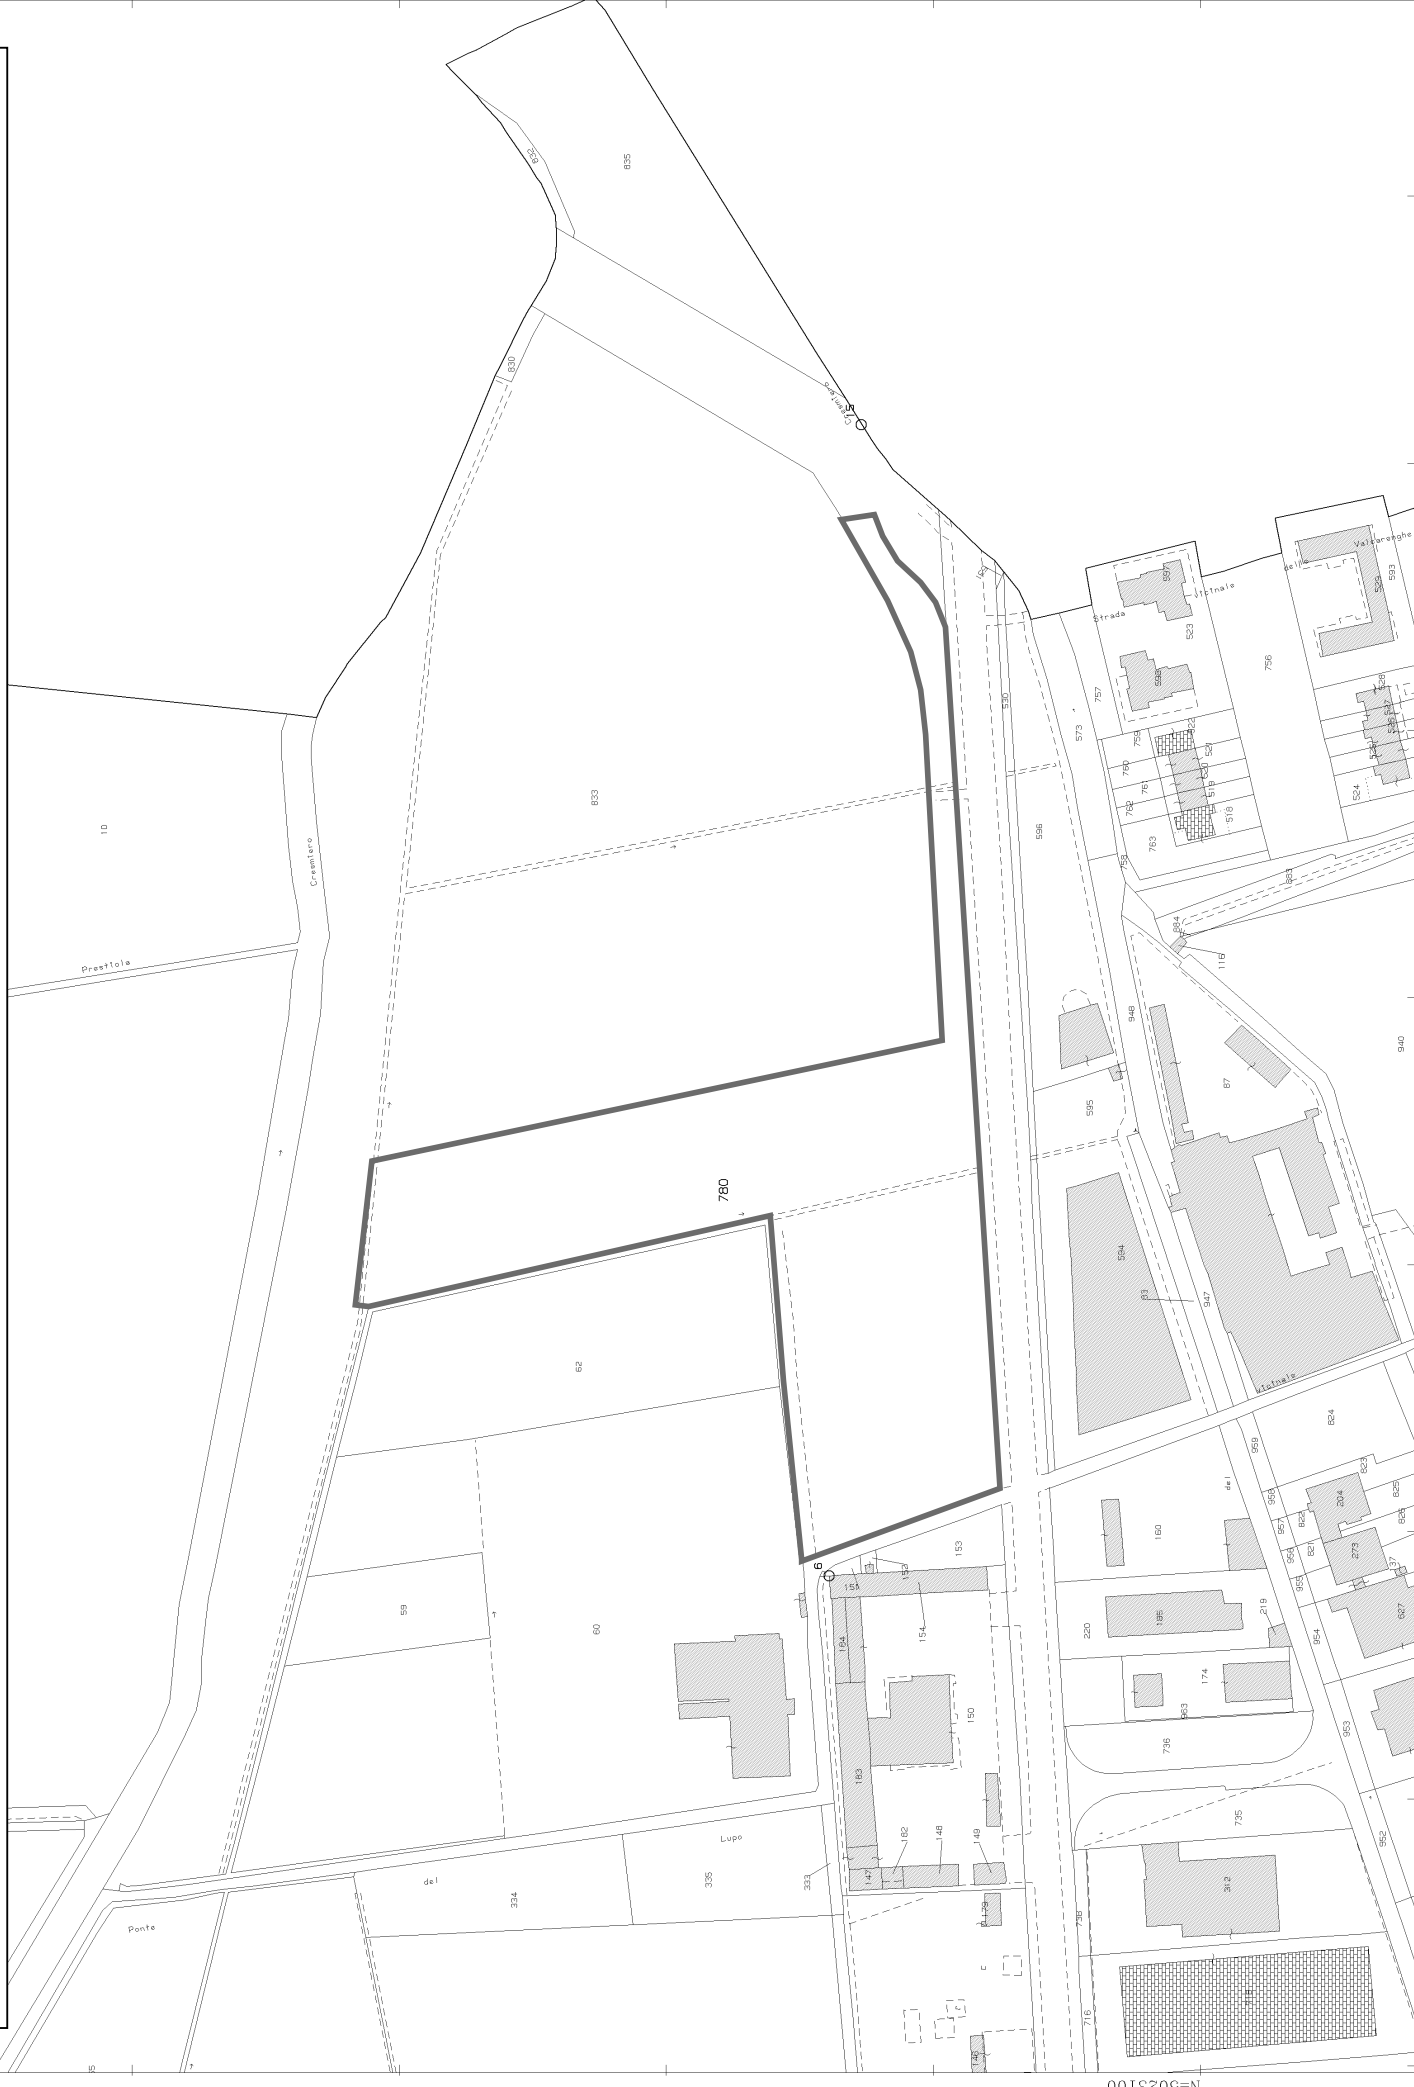



Ufficio Provinciale di Cremona - Territorio
Servizi Catastali

Data: 25/11/2015 - Ora: 12.00.57 Fine
Visura n.: T139052 Pag: 1

Visura per immobile

Situazione degli atti informatizzati al 25/11/2015

Dati della richiesta	Comune di CREMA (Codice: D142)		
Catasto Terreni	Provincia di CREMONA		
	Foglio: 20 Particella: 780		

Immobile

N.	DATI IDENTIFICATIVI			DATI CLASSAMENTO					DATI DERIVANTI DA
	Foglio	Particella	Sub	Porz	Qualità Classe	Superficie(m²) ha are ca	Deduz	Reddito	
1	20	780		-	PRATO IRRIG 1	2 40 00	I6A	Dominicale Euro 278,89	Agrario Euro 223,11
Notifica						Partita		FRAZIONAMENTO del 21/01/2003 n. 108.1/2003 in atti dal 21/01/2003 (protocollo n. 104415)	

INTESTATO

N.	DATI ANAGRAFICI		CODICE FISCALE	DIRITTI E ONERI REALI
1	COMUNE DI CREMA con sede in CREMA		00111540191*	(1) Proprietà per 1/1
DATI DERIVANTI DA		ISTRUMENTO (ATTO PUBBLICO) del 20/03/2003 Trascrizione n. 3552.1/2003 in atti dal 31/03/2003 Repertorio n.: 47555 Rogante: BARBAGLIO GIOVANNI Sede: CREMA		
		Registrazione: Sede: CESSIONE SENZA CORRISPETTIVO DI AREE		

Unità immobiliari n. 1

Visura telematica esente per fini istituzionali

* Codice Fiscale Validato in Anagrafe Tributaria

Estratto PGT-Variante parziale n.1 approvata con Delibera di C.C. n 93 del 18/12/2015
Tavola PdR 3.6 Ambiti territoriali



Ambiti del piano dei servizi - PdS11


Servizi esistenti (NT Piano dei servizi - PdS11)

Servizi in progetto (NT Piano dei servizi - PdS11)




Estratto PGT-Variante parziale n.1 approvata con Delibera di C.C. n 93 del 18/12/2015
Tavola PdS 3 Piano dei Servizi

Re - servizi ed attrezzature religiose

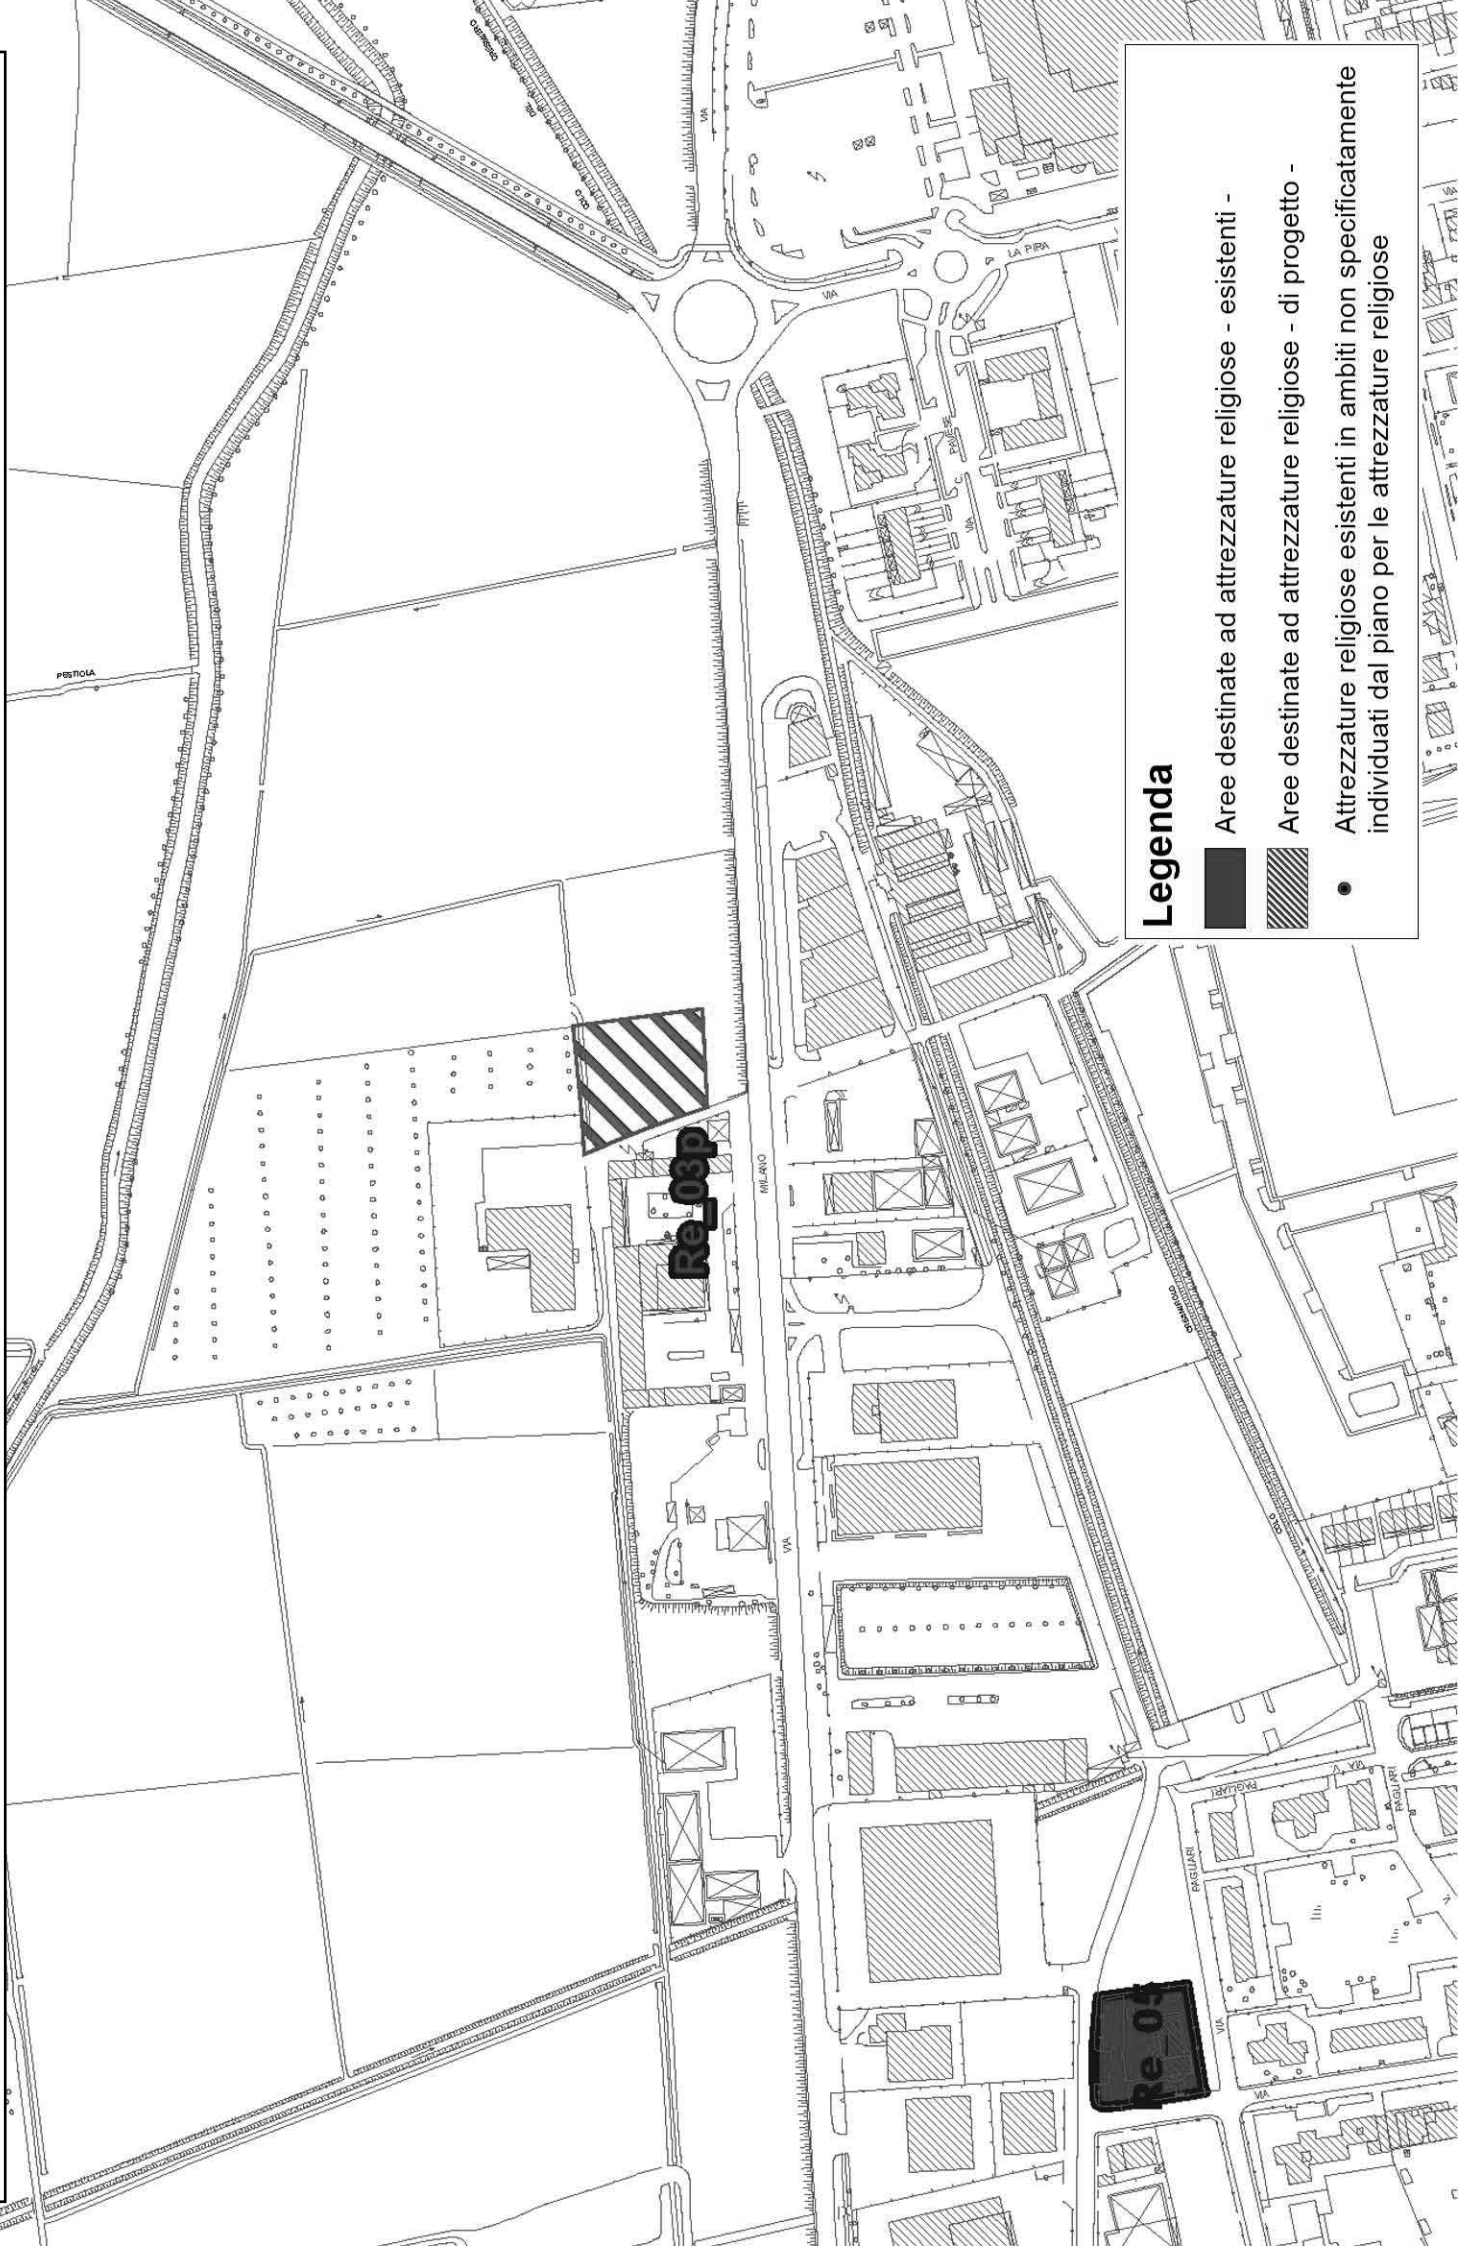Estratto PGT-Variante parziale n.1 approvata con Delibera di C.C. n 93 del 18/12/2015
Tavola PdS 13 Piano Attrezzature Religiose



Legenda

-  Aree destinate ad attrezzature religiose - esistenti -
-  Aree destinate ad attrezzature religiose - di progetto -
-  • Attrezzature religiose esistenti in ambiti non specificamente individuati dal piano per le attrezzature religiose