


WWW.ALBODIATORIOnline.it 14/03/17

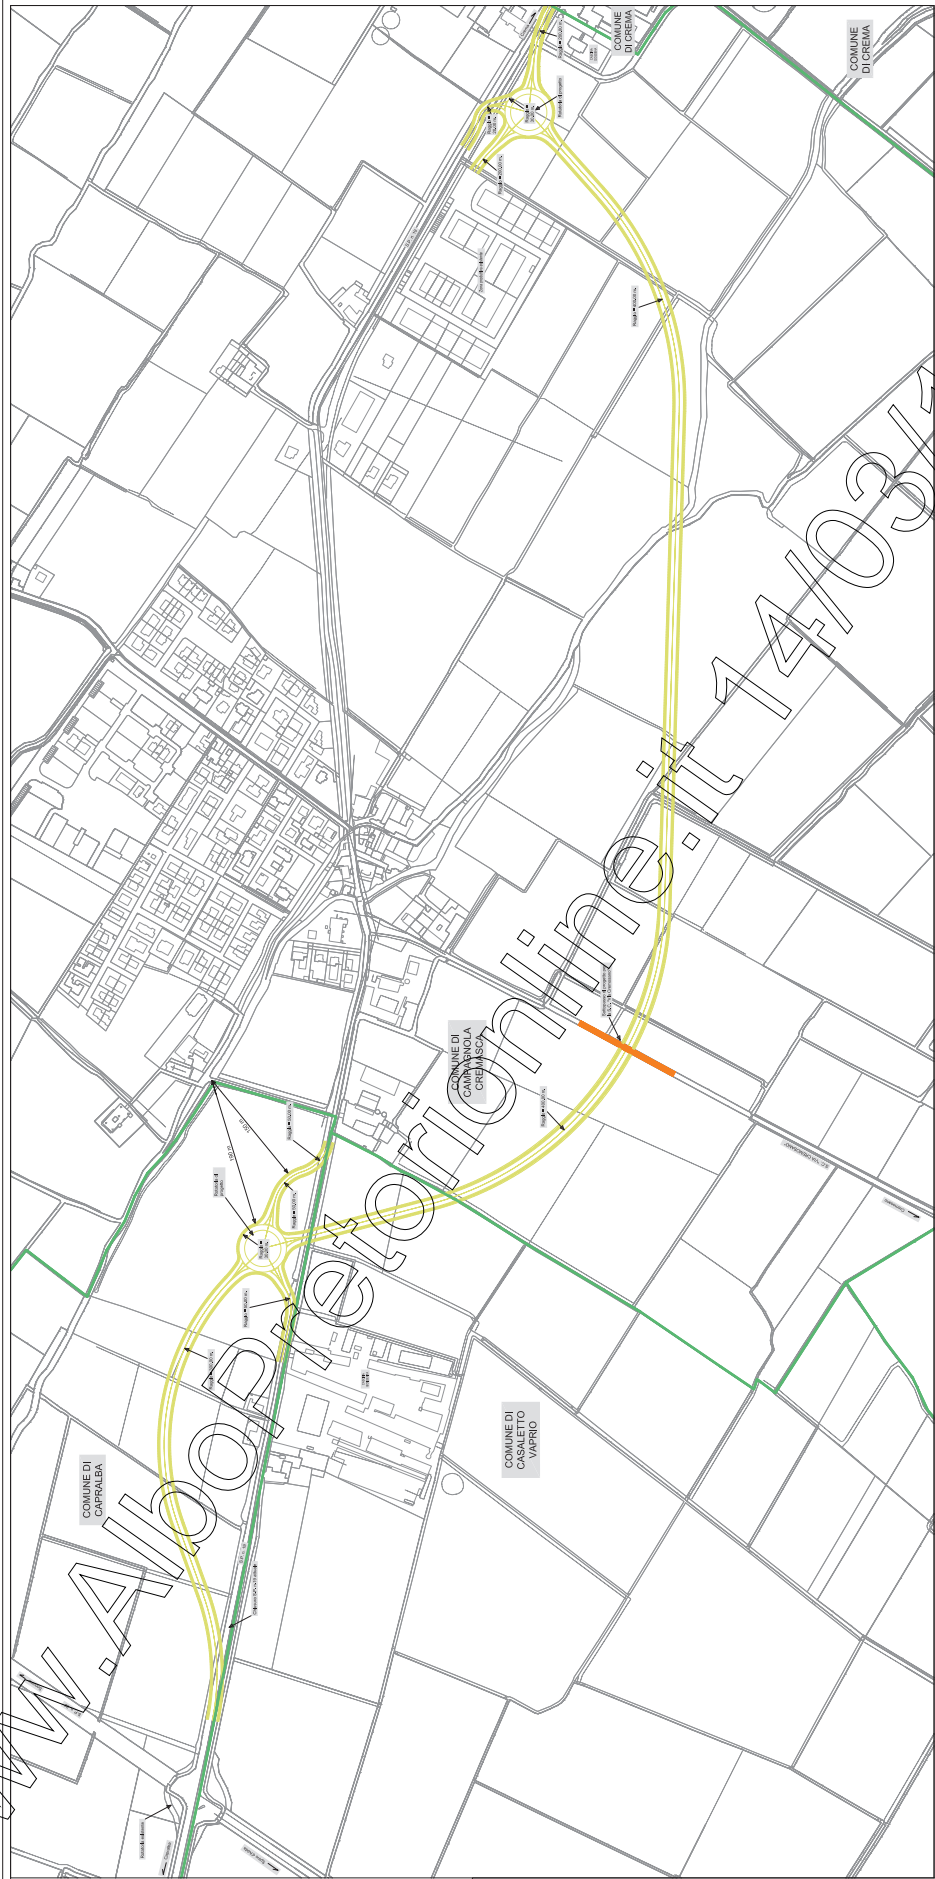

LEGENDA
----- tracciato di progetto
----- confini comunali

Provincia di Cremona Ufficio Tecnico	
SETTORE INFRASTRUTTURE STRADALI U.O. REALIZZAZIONE IMPIANTISTICHE STRADALI E SERVIZI AUTOMOTIVISTICI	
Strada Provinciale n. 19 "CREMA - CAPRALBA"	
Variante allargata di Campagnola Cremasca	
1:2000	
PROTOCOLLO D'INTESA	
PLANIMETRIA CATASTALE	
13.12.2016	