


PLANIMETRIA - SCALA 1:500

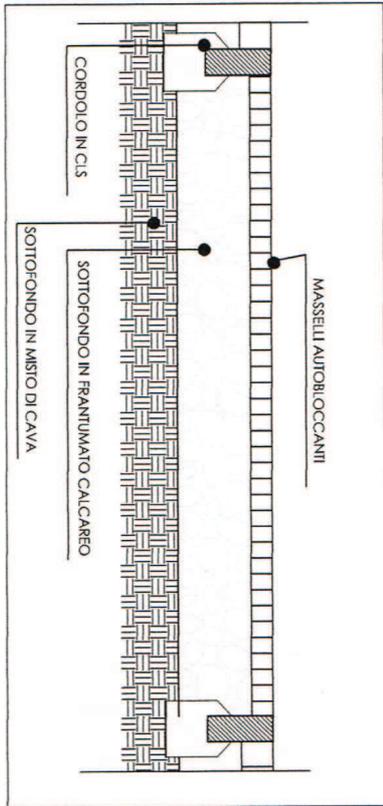

PARTICOLARE PASSAGGIO PEDONALE - SCALA 1:20

LEGENDA	
	ALLARGAMENTO ZONA CARICO E SCARICO
	PASSAGGIO PEDONALE
	SBARRA INGRESSO CARRAILO SCARICO MERCI
	NUOVA PIANIUMANZIONE ALBERI
	AMPLIAMENTO PENSILINA ESISTENTE
	AREA DI CUI SI PREVEDE LA MANUTENZIONE

ALLEGATO CONVENZIONE