


● **IMPIANTI PRIVATI attualmente in uso**




■ **C/DA CUTURA - RENDE IMPIANTO DI RECUPERO Frazioni Secche**

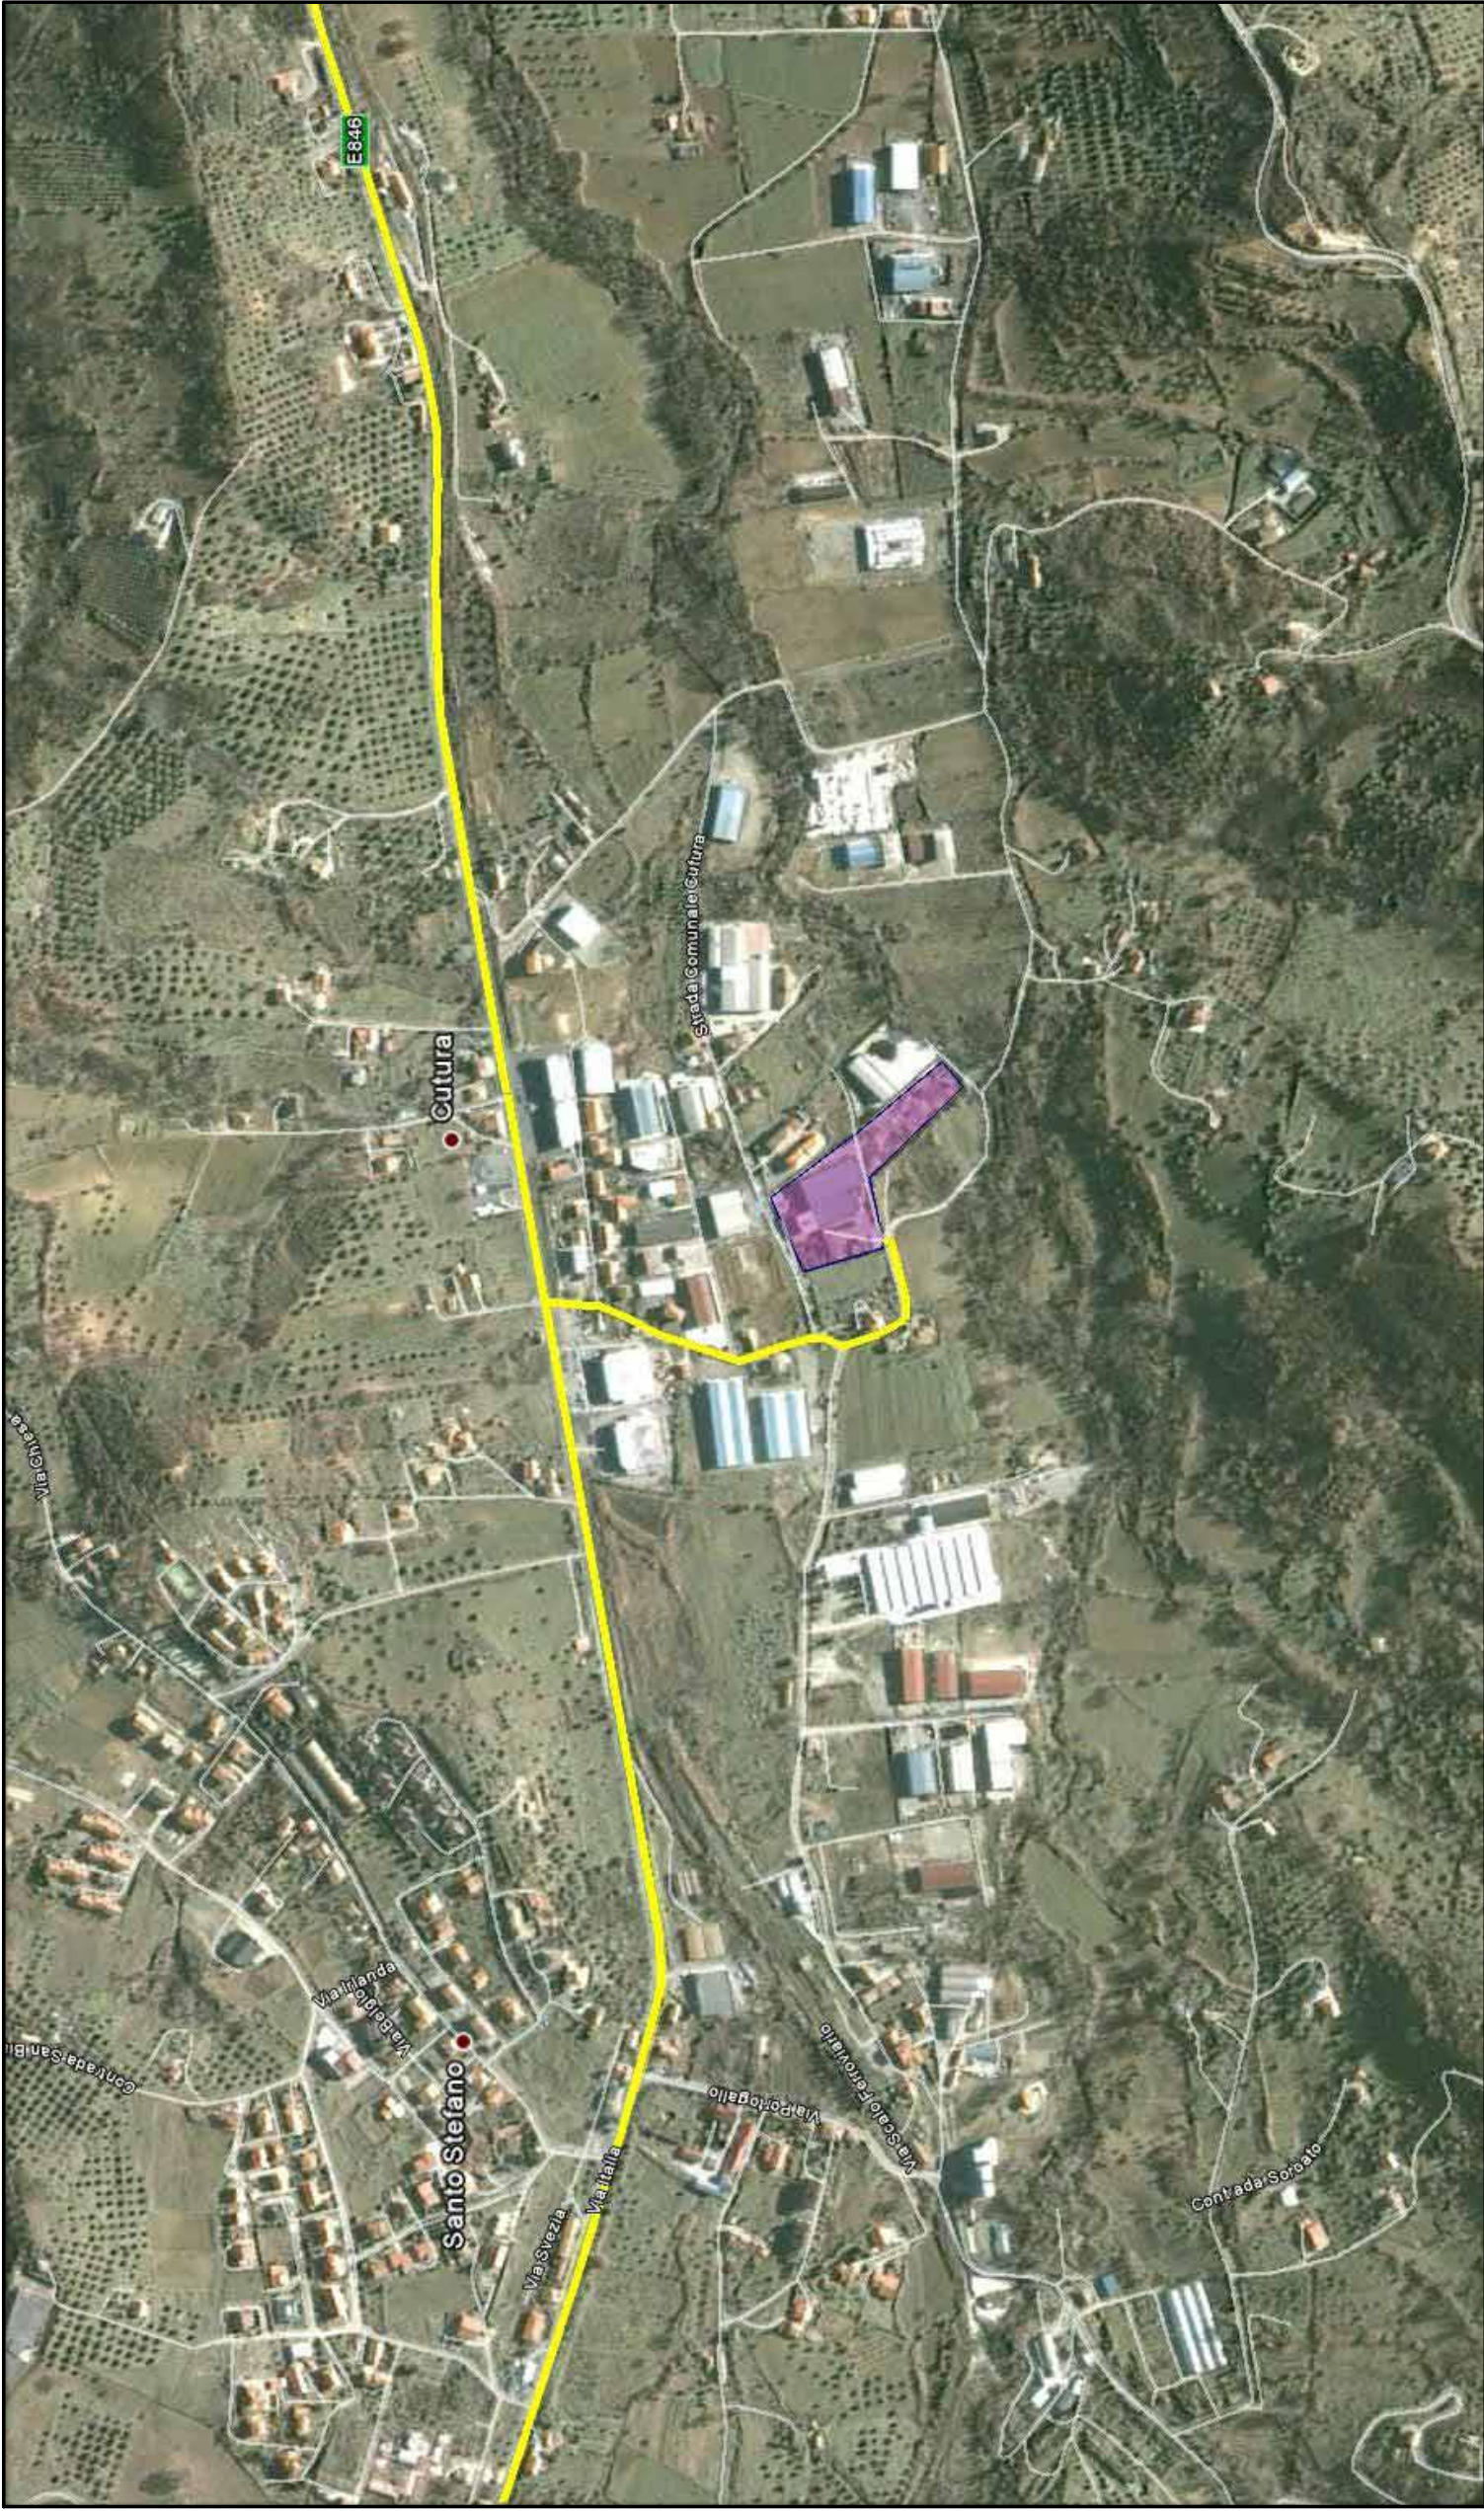


■ **C/DA LECO - RENDE STAZIONE DI TRASFERIMENTO**




■ **C/DA VADUE DI CAROLEI IMPIANTO DI RECUPERO Indumenti Usati • Toner/ Cartucce**

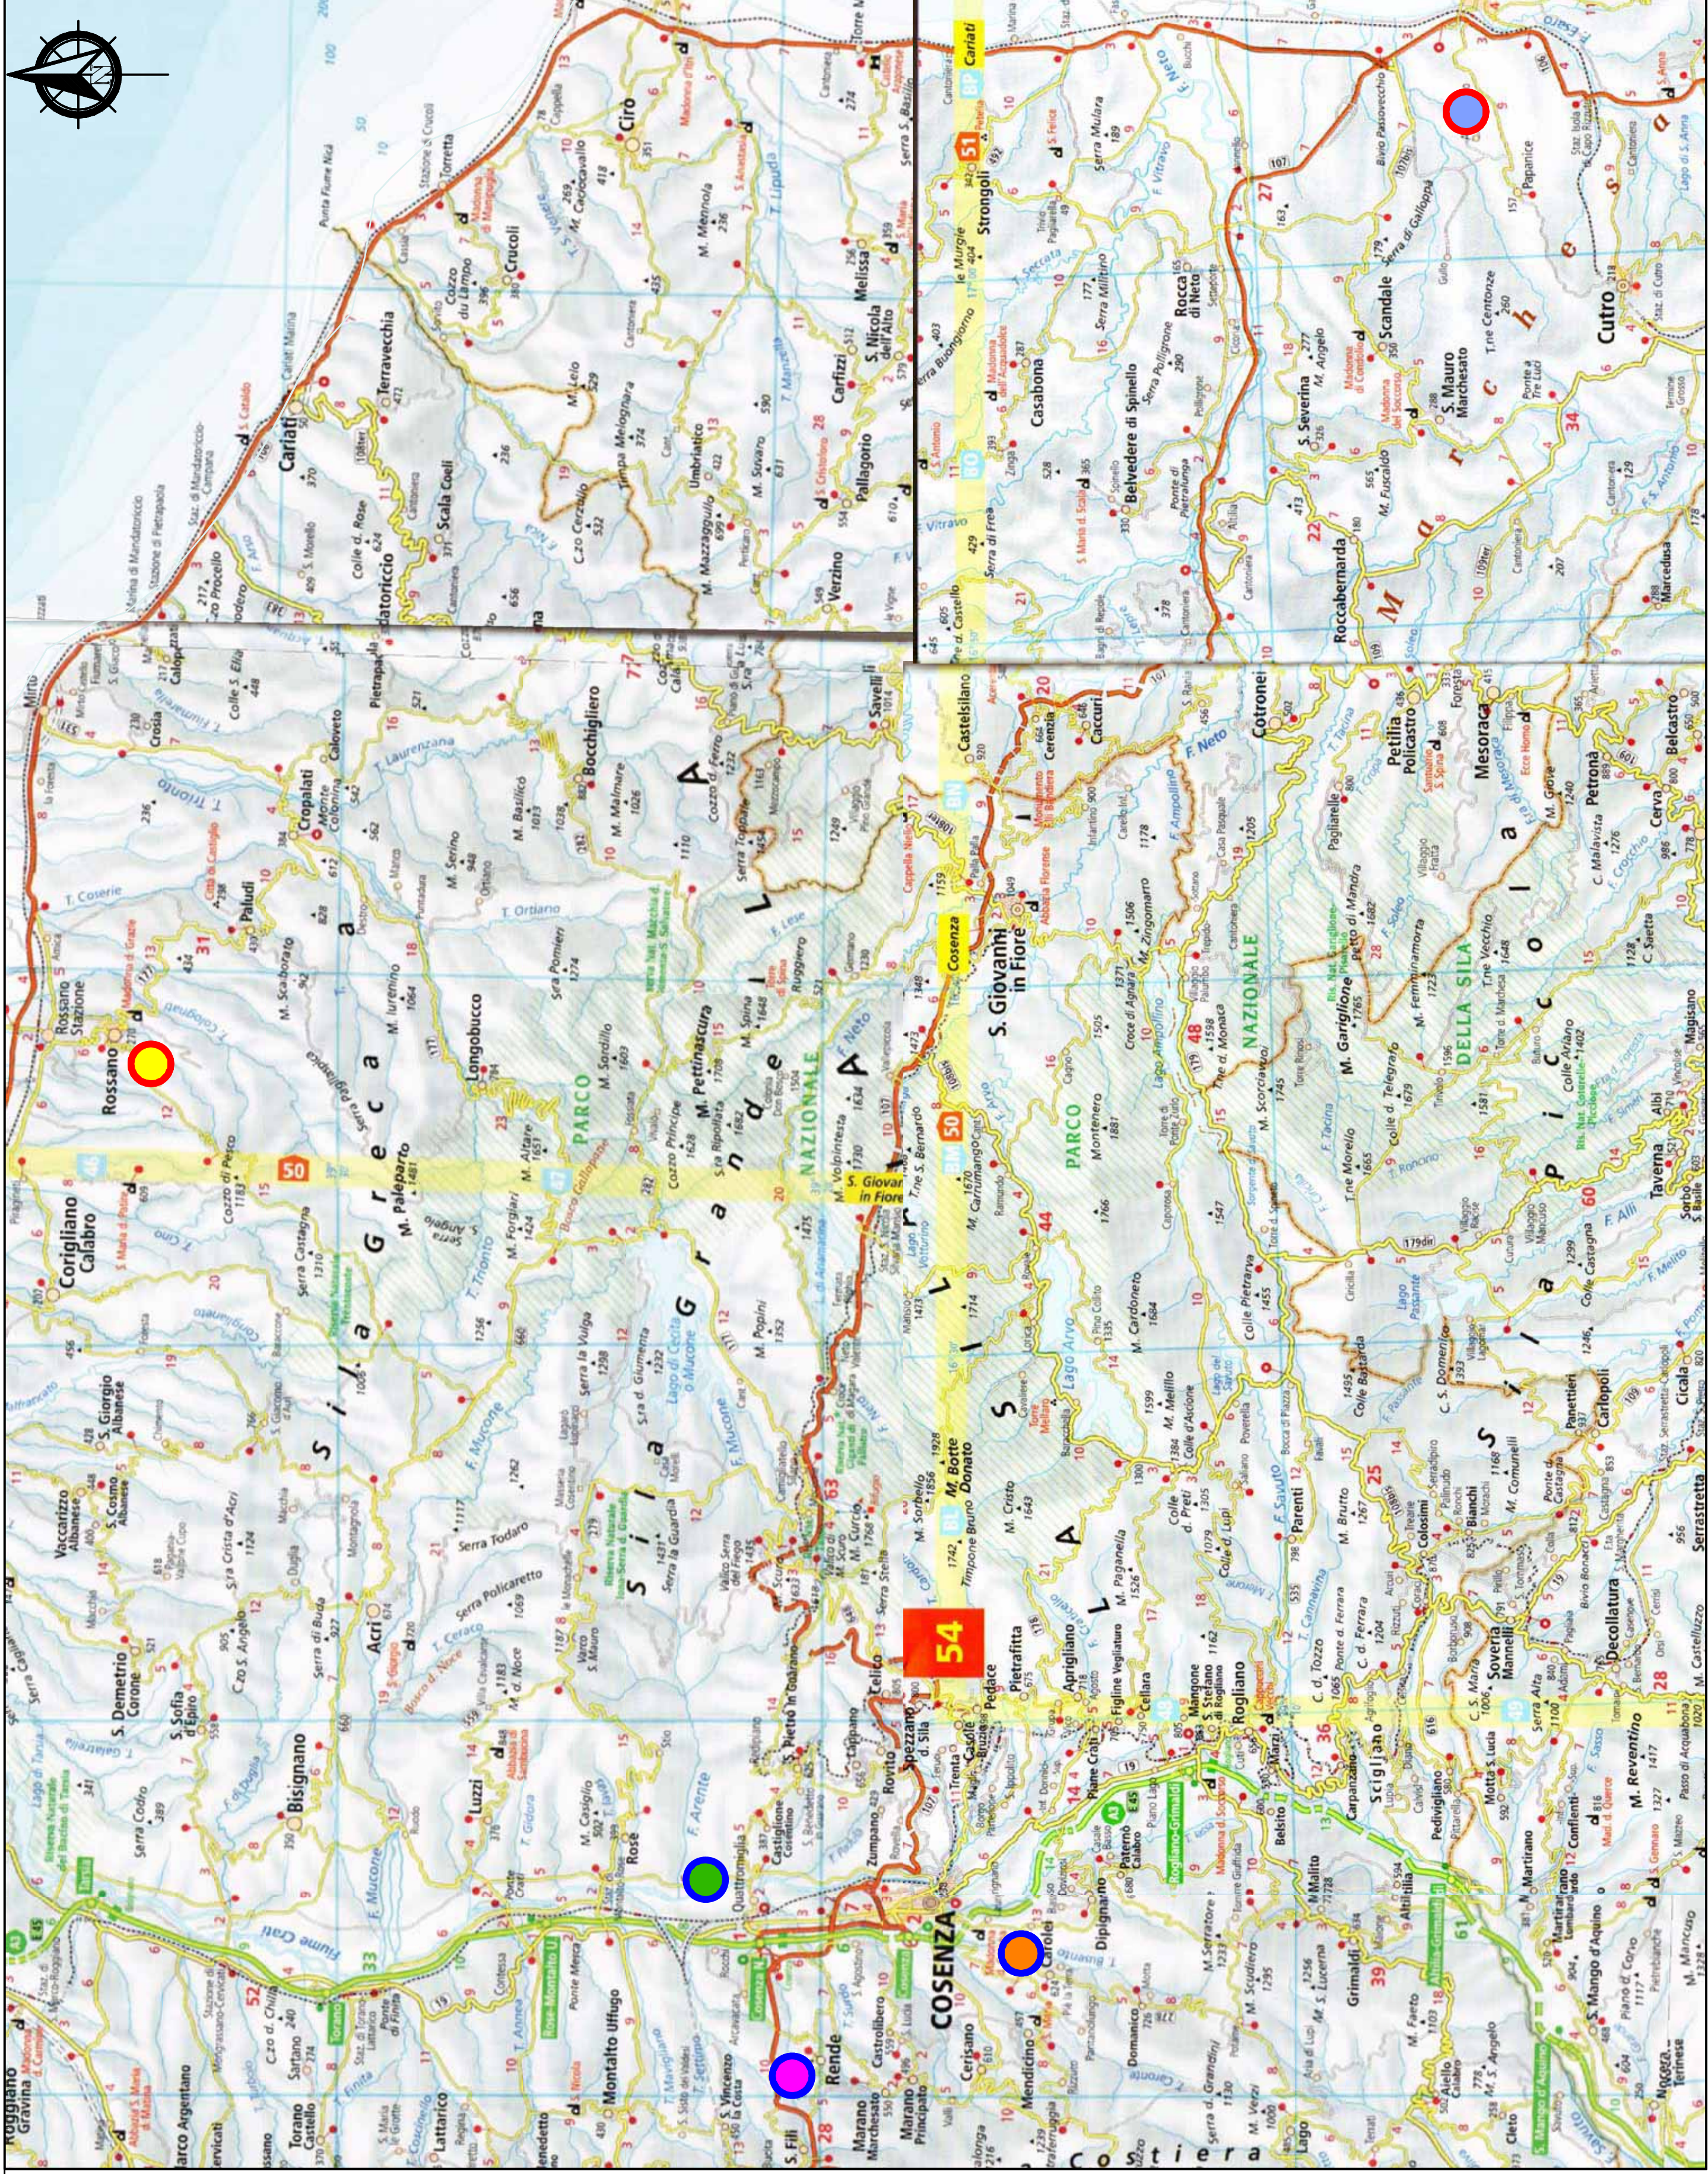

● **IMPIANTI PUBBLICI**

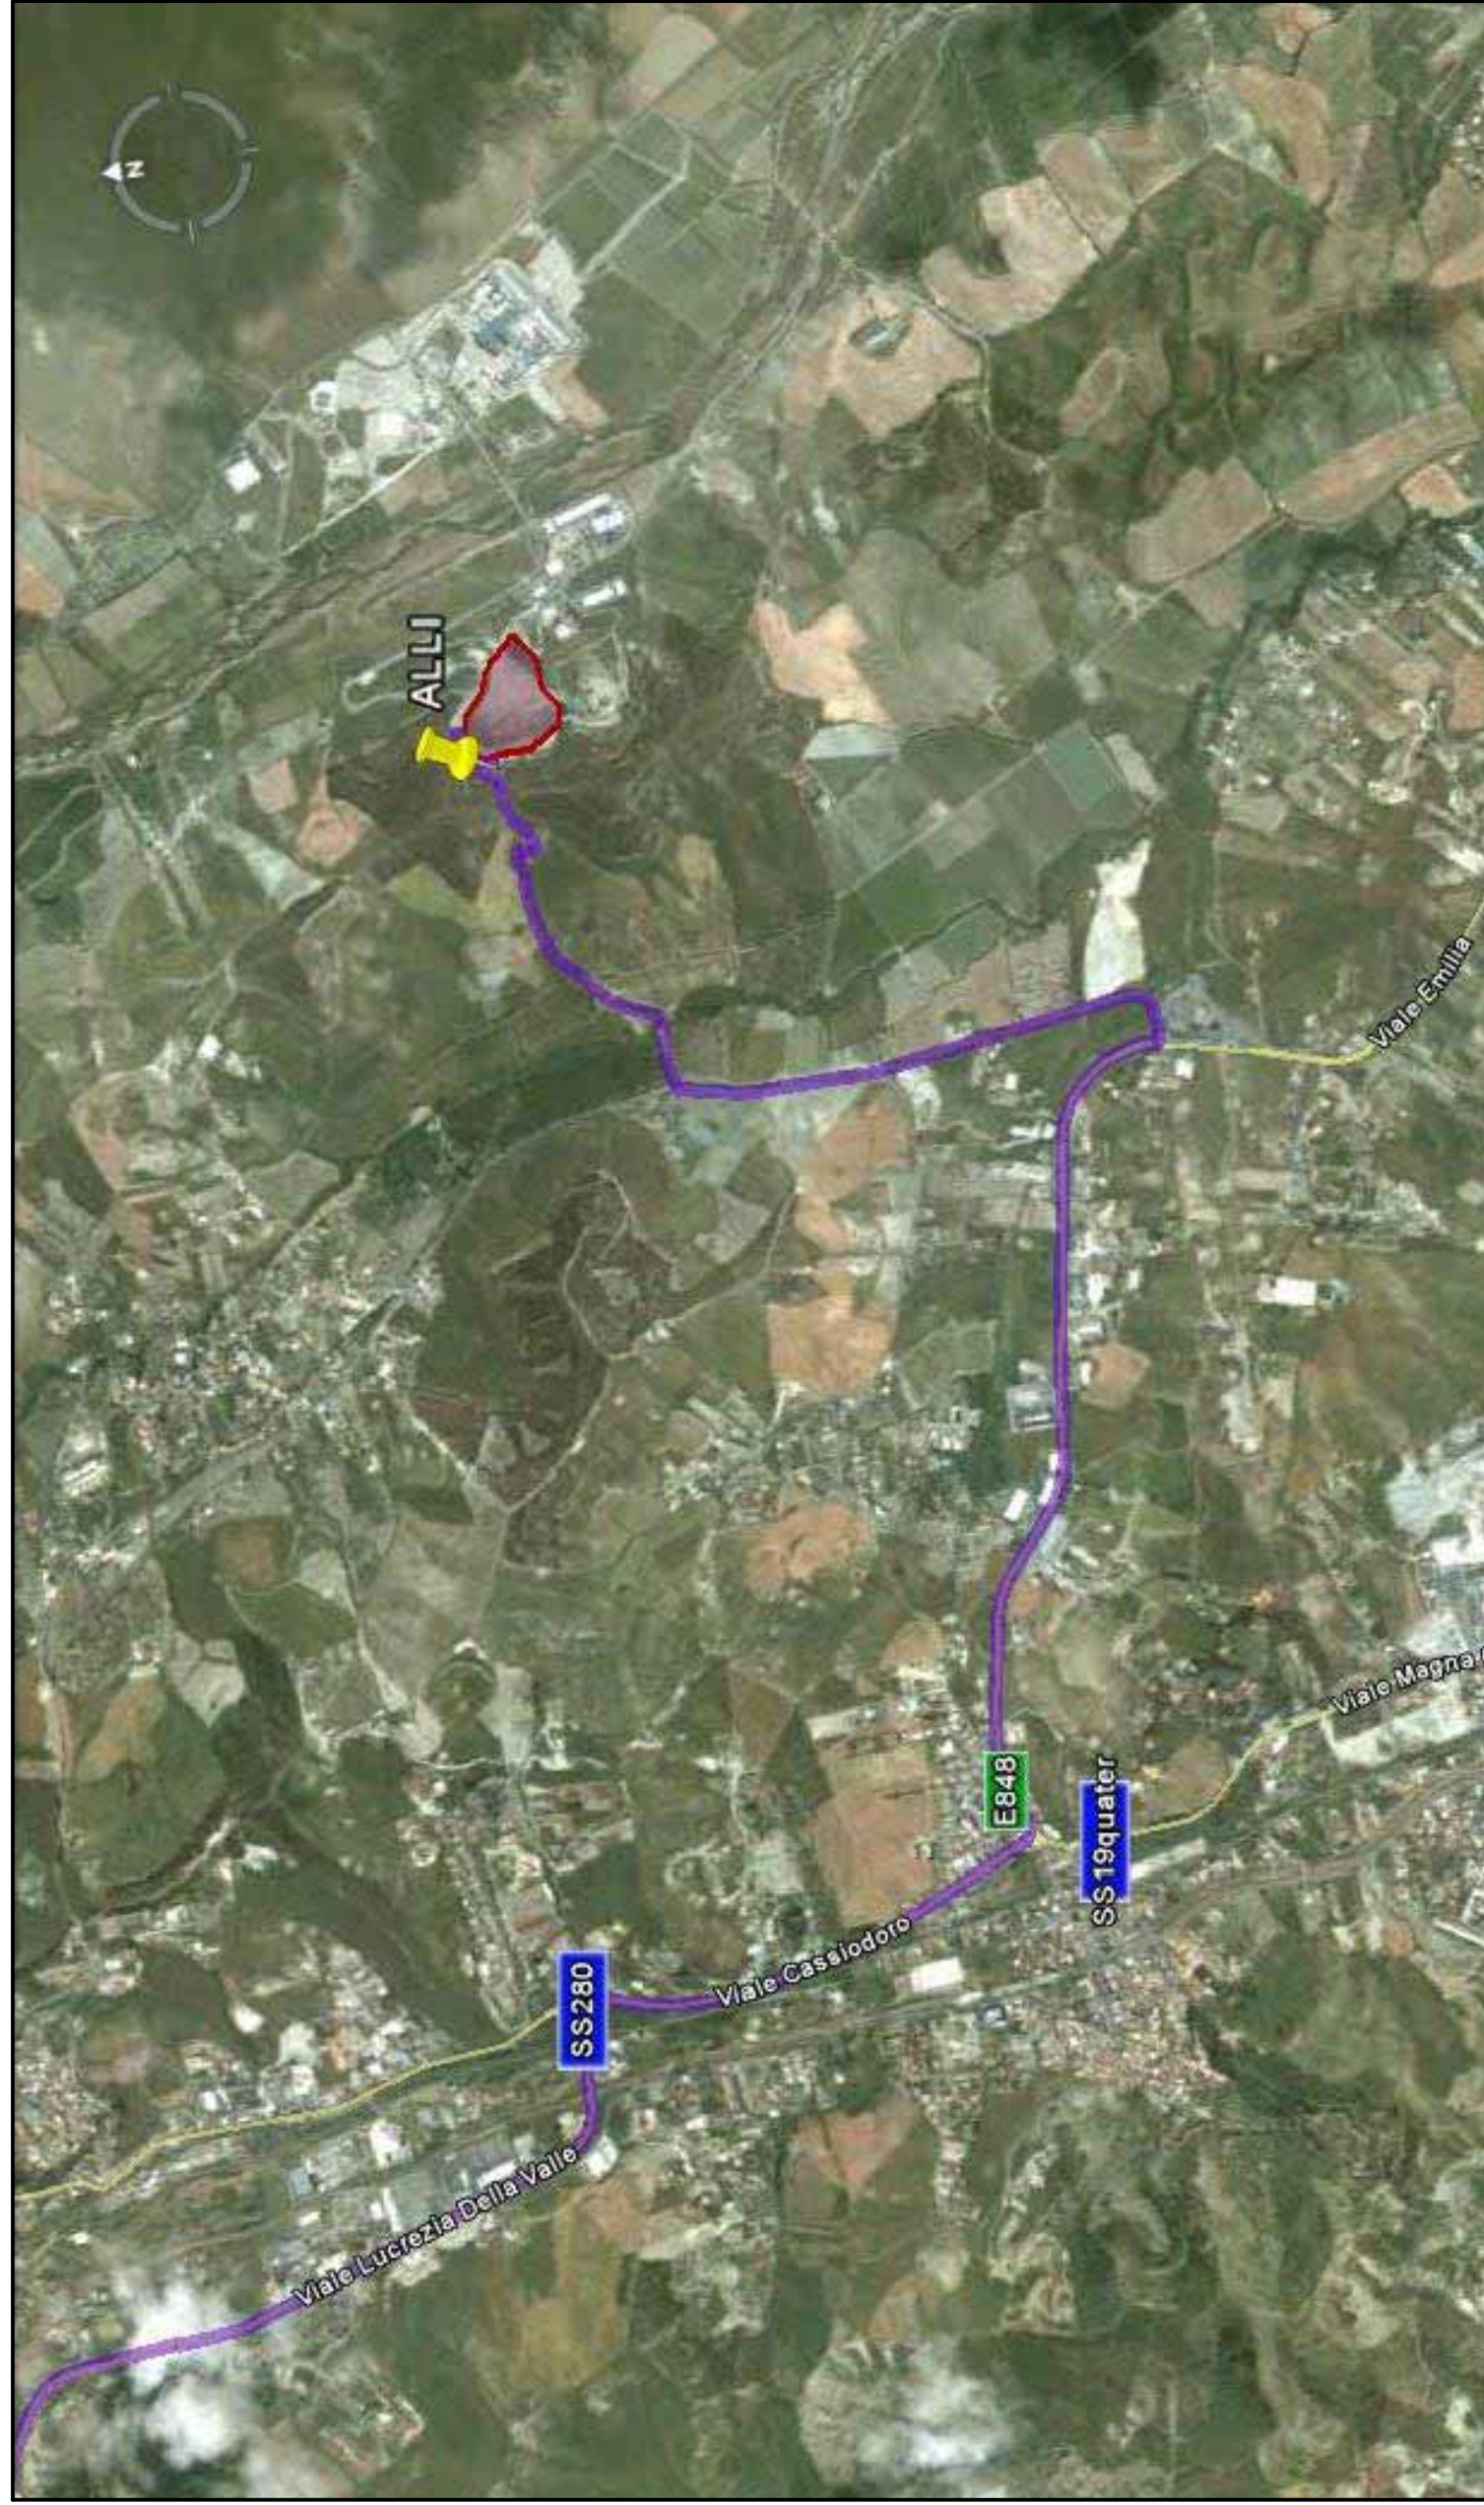

■ **ALLI (CZ) IMPIANTO DI RECUPERO**

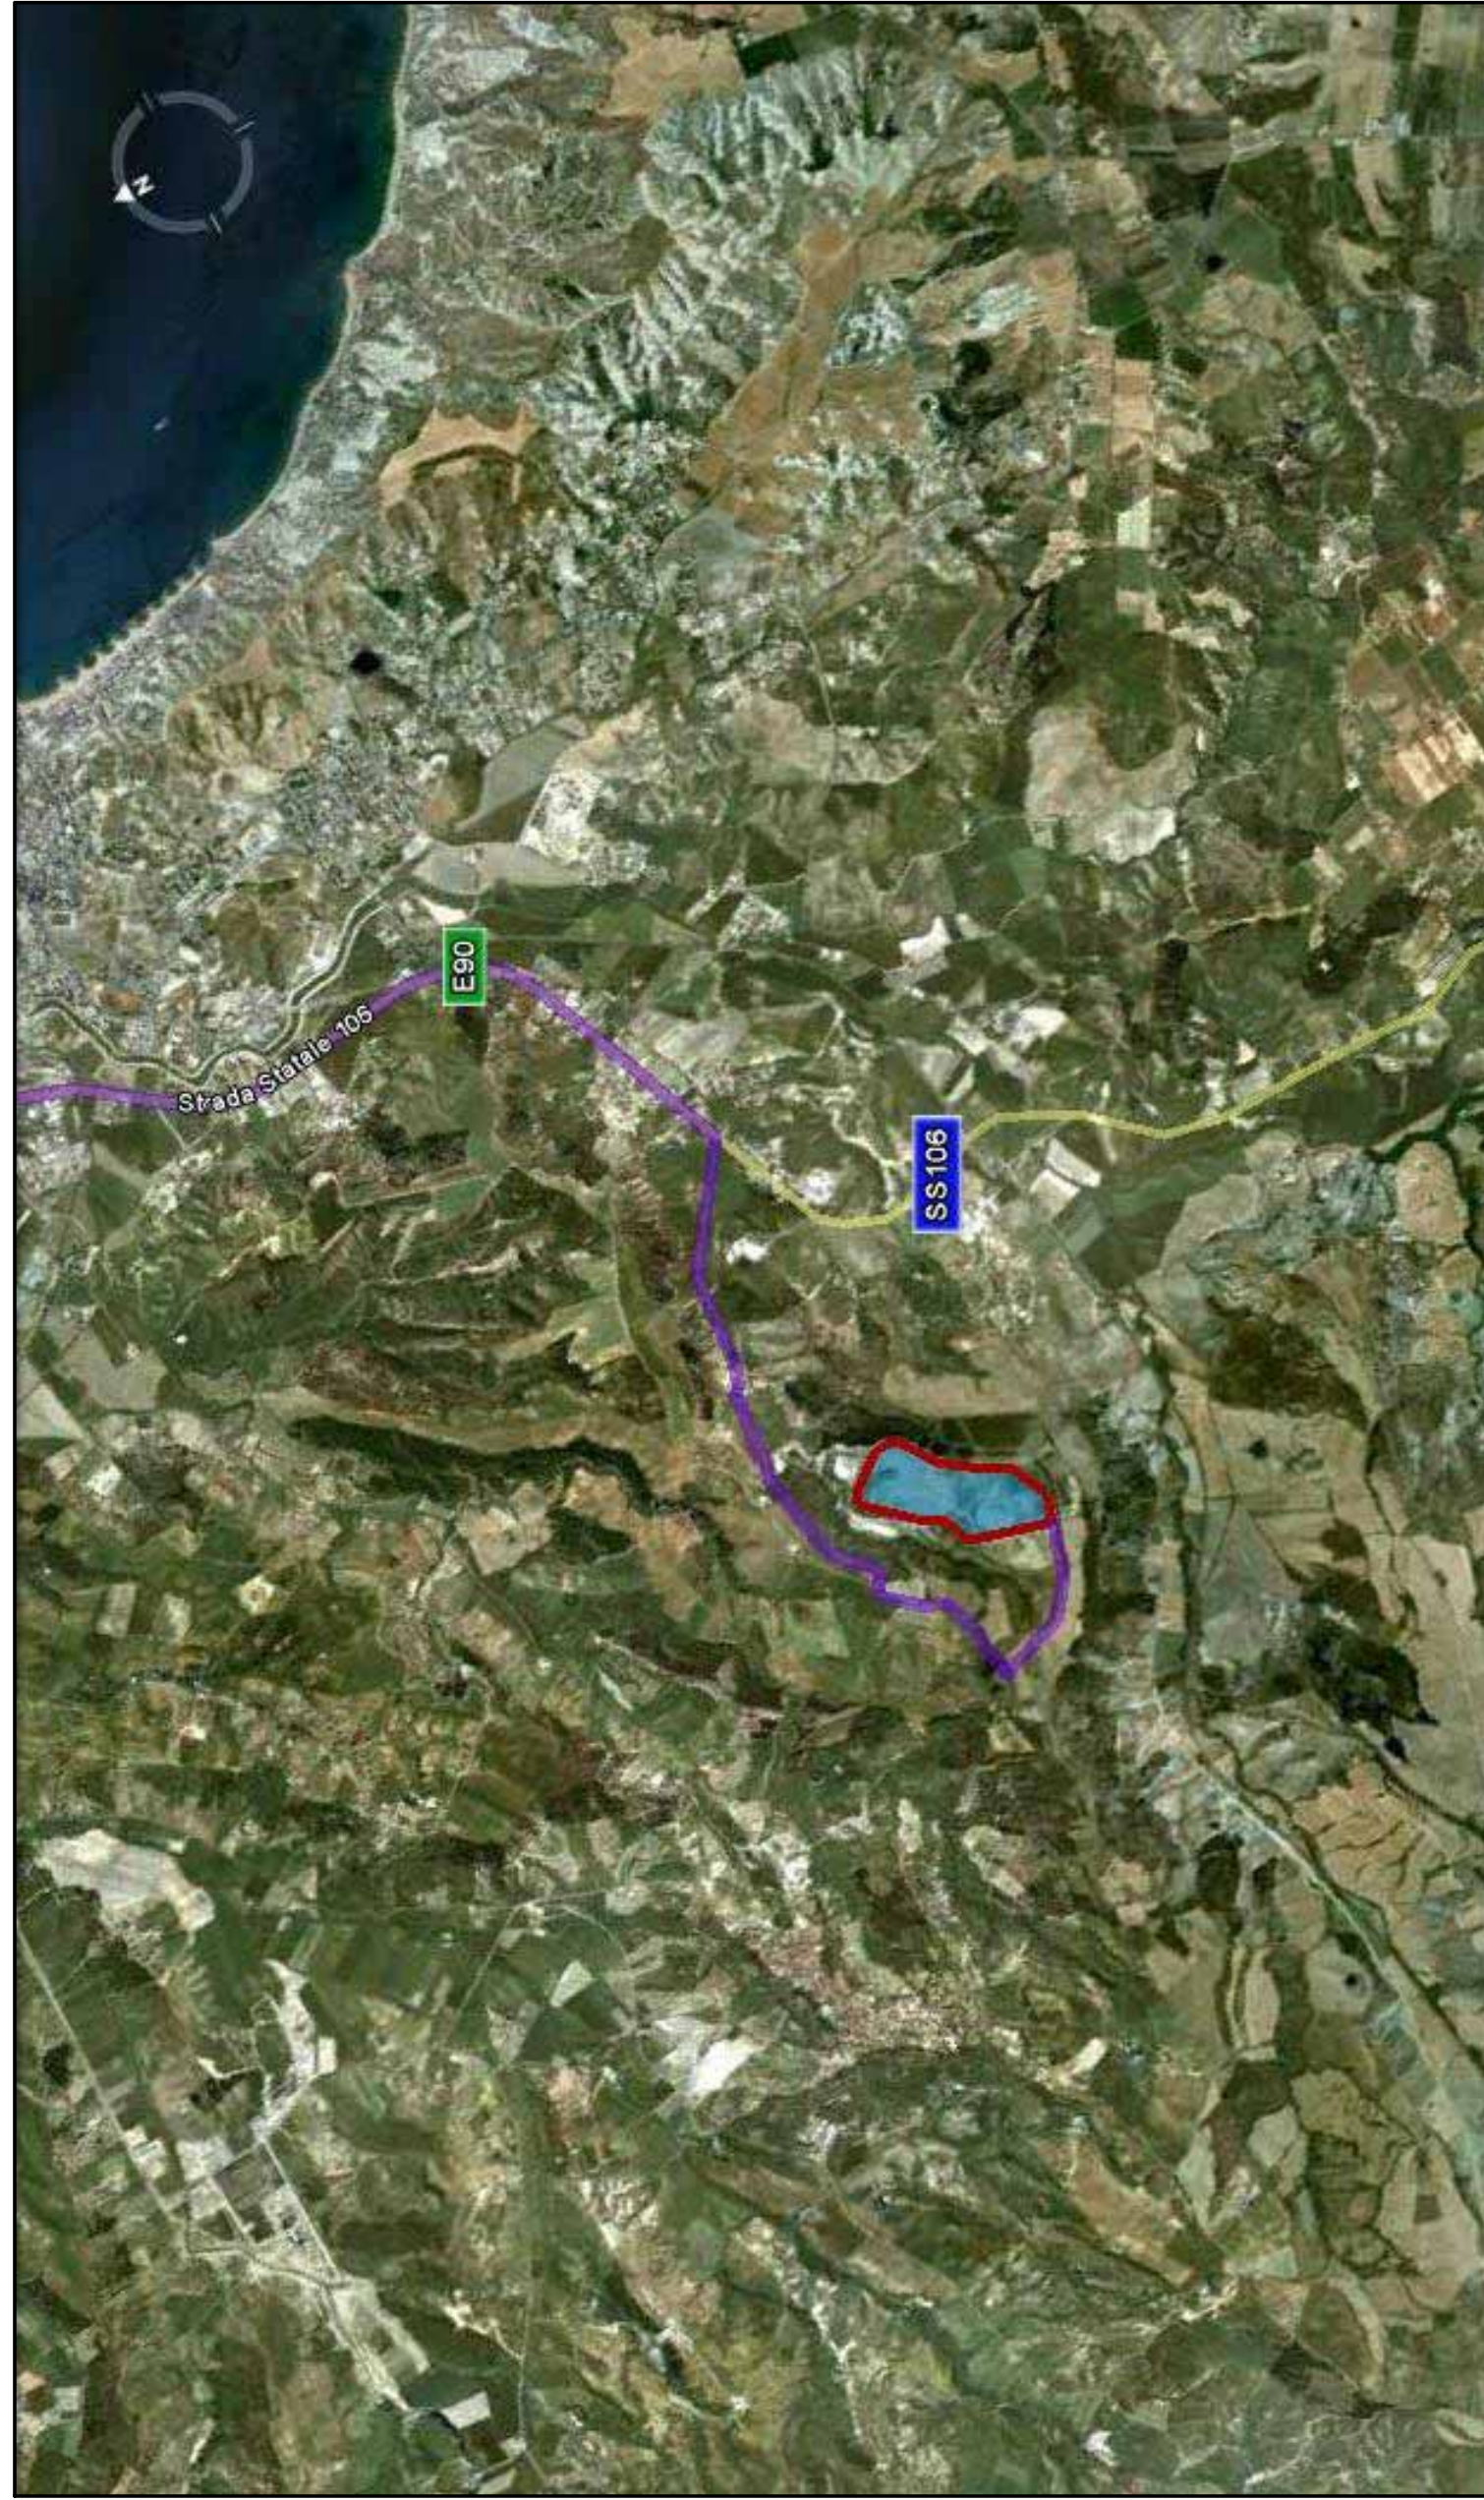

■ **CROTONE IMPIANTO DI RECUPERO Frazione Organica**

**LEGENDA DEI COLORI E SIMBOLI IN CARTA**

● **IMPIANTI PUBBLICI**

● **ALLI (CZ) IMPIANTO DI RECUPERO Rifiuti Solidi Urbani**

● **CROTONE IMPIANTO DI RECUPERO Frazione Organica**

● **IMPIANTI PRIVATI attualmente in uso**

● **C/DA LECO - RENDE STAZIONE DI TRASFERIMENTO**

● **C/DA CUTURA - RENDE IMPIANTO DI RECUPERO Frazioni Secche**

● **C/DA VADUE DI CAROLEI IMPIANTO DI RECUPERO Indumenti Usati • Toner/ Cartucce**



**COMUNE DI COSENZA**  
Provincia di Cosenza



**PIANO INTEGRATO DEI SERVIZI DI IGIENE URBANA NEL COMUNE DI COSENZA**

Codice	Elaborato	<input type="checkbox"/> Relazione	<input checked="" type="checkbox"/> Tavola
<b>T-01</b>	<b>INQUADRAMENTO TERRITORIALE ED IMPIANTI A SERVIZIO</b>	Revisione N°01	del 02.12.2010

Dirigente Settore Ambiente	Progettista
Ing. Arturo Mario Bartucci	ing. Giovanni Greco
Visti ed Approvazioni	