

PALAZZINA D – PIANTA PIANO TERRA


Rapp. 1:100



GEOLOGIA



MATEMATICA

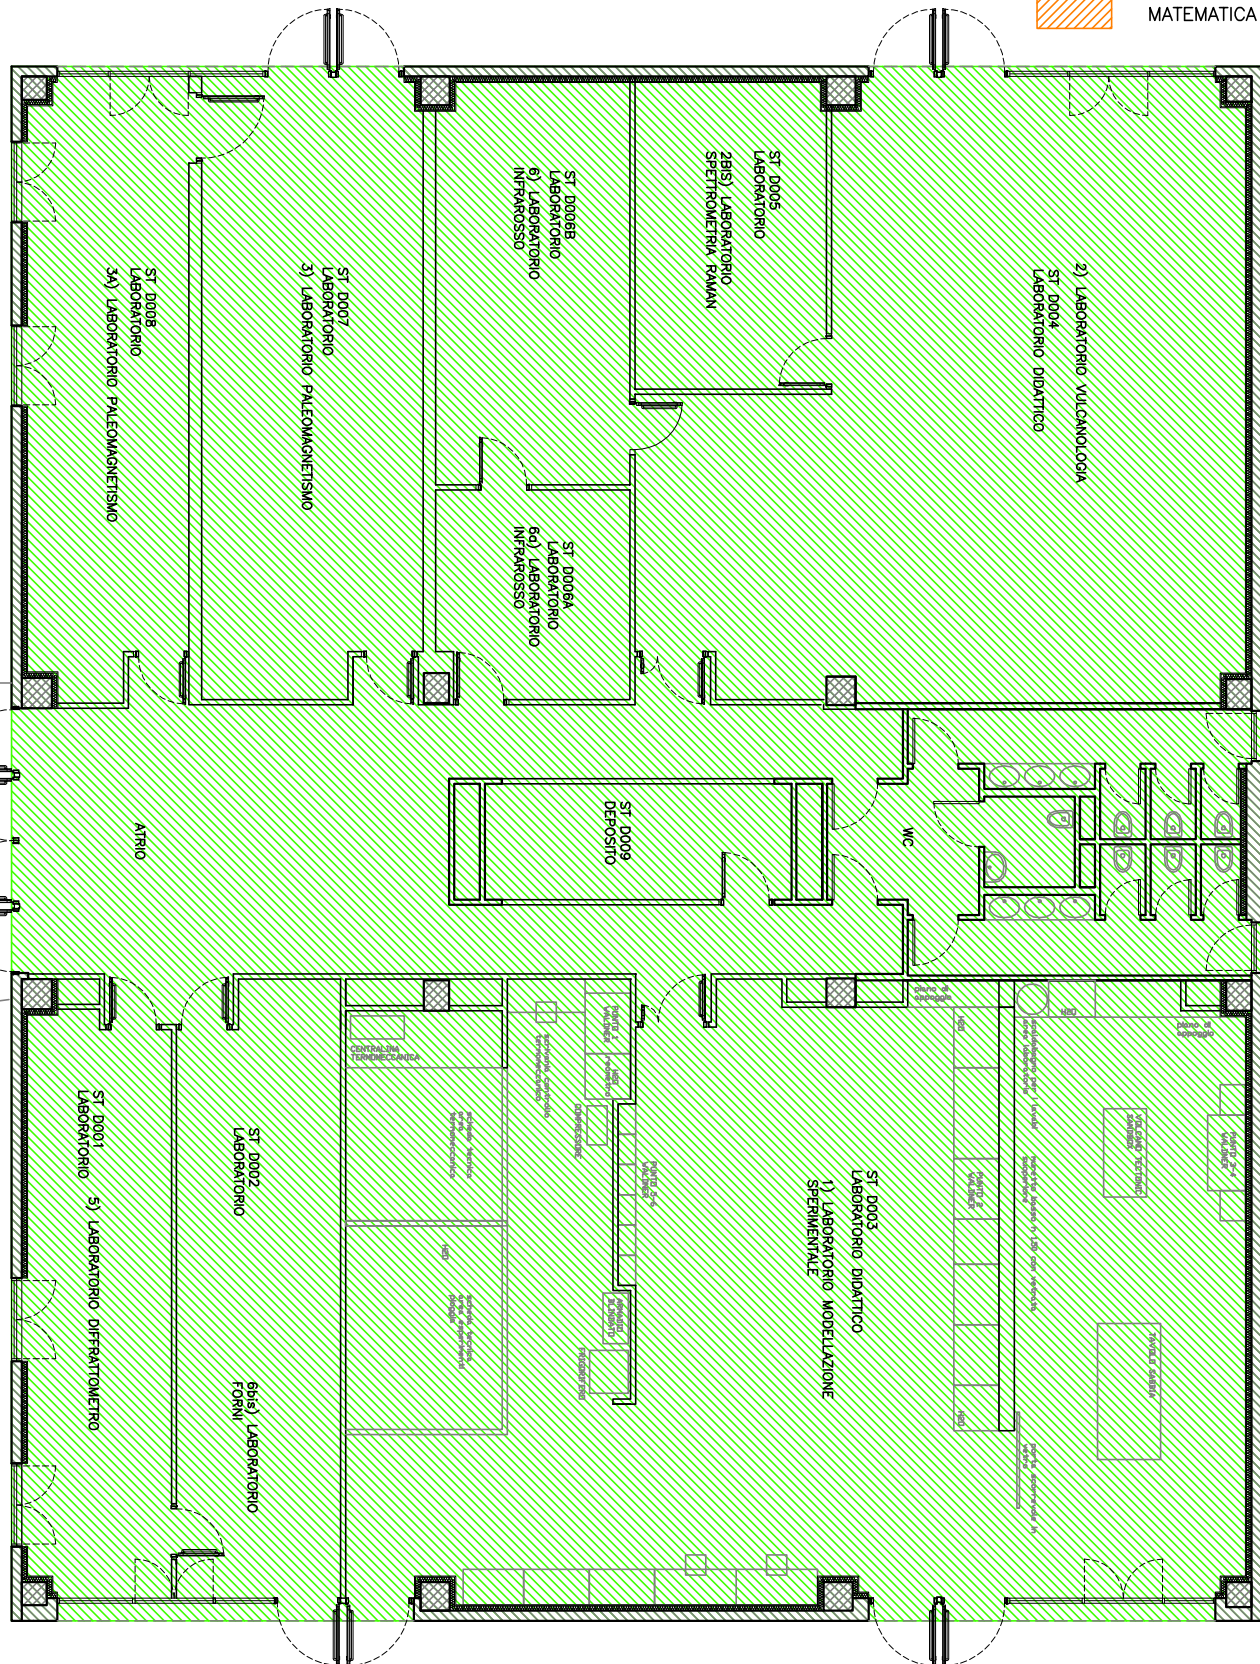

PALAZZINA D – PIANTA PIANO PRIMO

Rapp. 1:100



GEOLOGIA



MATEMATICA

