



Distribuzione

CREMA  
CABINA N. 56771  
"C.NA BOCCI"

Dis. n° 1454

Data 30.07.2013

Disegnatore AR.C. SYSTEM s.a.s.

Provincia di : CREMONA


Comune Amministrativo di : CREMA

Denominazione Cabina: "C.NA BOCCI" N° 56771

Frazione :

Località :


SERVITU' DI CABINA ALLEGATO "A"

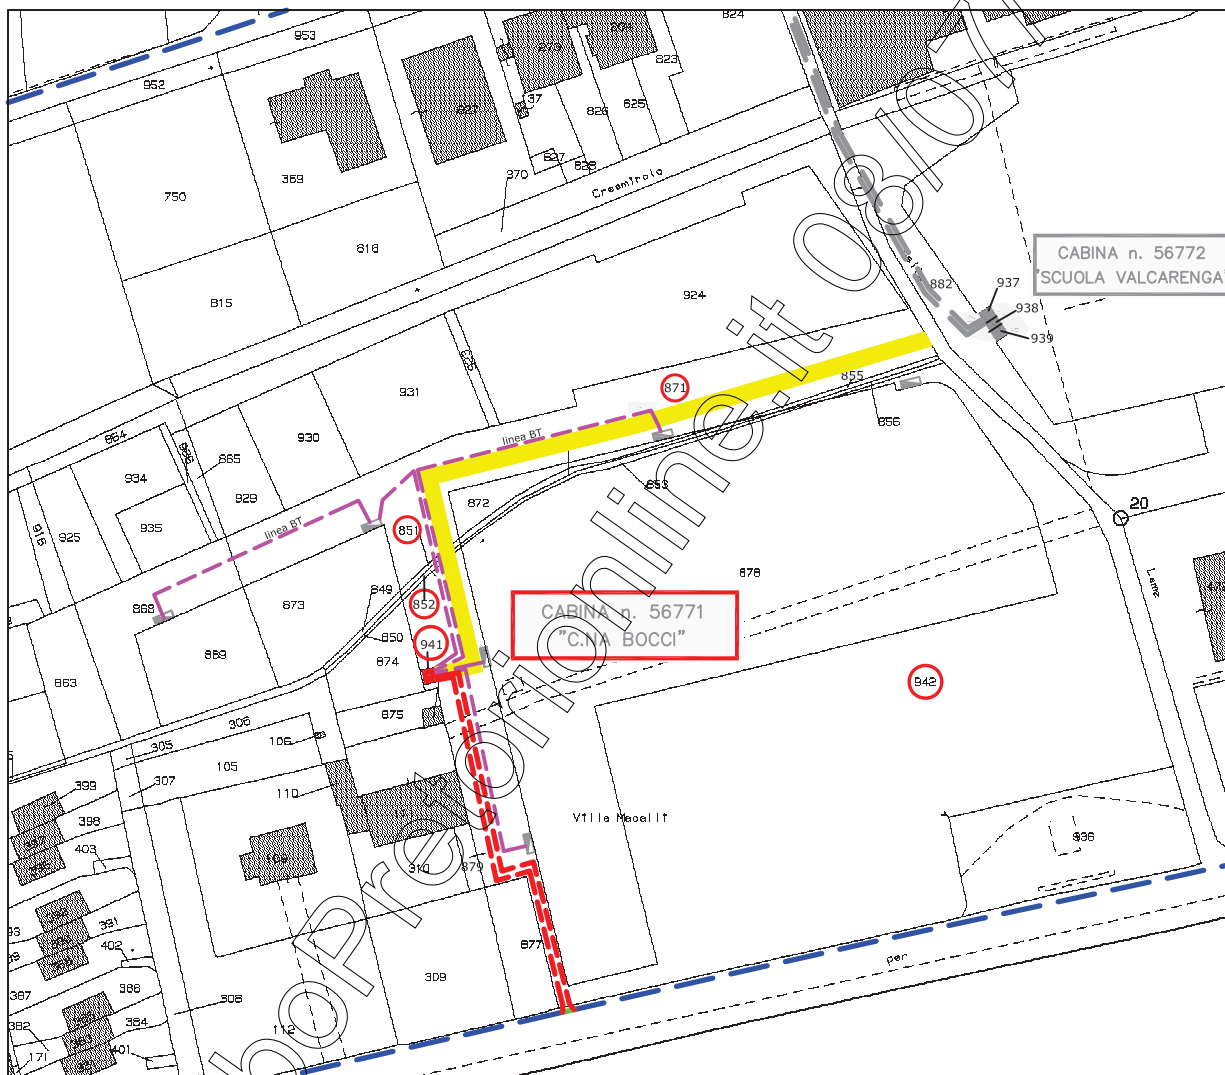

ESTRATTO DI MAPPA: N.C.T.R.

FG N° 20

Scala 1 : 2.000

 CABINA ELETTRICA (mt 3,70 x 3,70) H=mt 2,58

 SERVITU' DI PASSO CARRAIO E PEDONALE

 SERVITU' DI ELETTRODOTTO MT

T E R R E N I									U R B A N O ( N.C.E.U.)							
Foglio	Mappale	Sub.	Qualità	Classe	Superficie			Rendita		Foglio	Mappale	Sub.	Zona Cens.	Categoria	Classe	Rendita
					E	A	C	Dominicale	Agrario							
20	941		E.U.	-	-	-	-	-	-	2	941	-	-	D/1		€ 32,00
20	942		Sem. I.	1	01	28	79	€ 106.42	€ 106.42	-	-	-	-	-	-	-
20	852		Rel. A.		00	00	25	-	-	-	-	-	-	-	-	-
20	851		Sem. I.		00	00	25	-	-	-	-	-	-	-	-	-
20	871		Prato I.	1	00	50	40	€ 55.96	€ 46.85	-	-	-	-	-	-	-

Provincia di : CREMONA


Comune Amministrativo di : CREMA

Denominazione Cabina: "C.NA BOCCI" N° 56771

Frazione :

Località :

SERVITU' DI CABINA ALLEGATO "A"

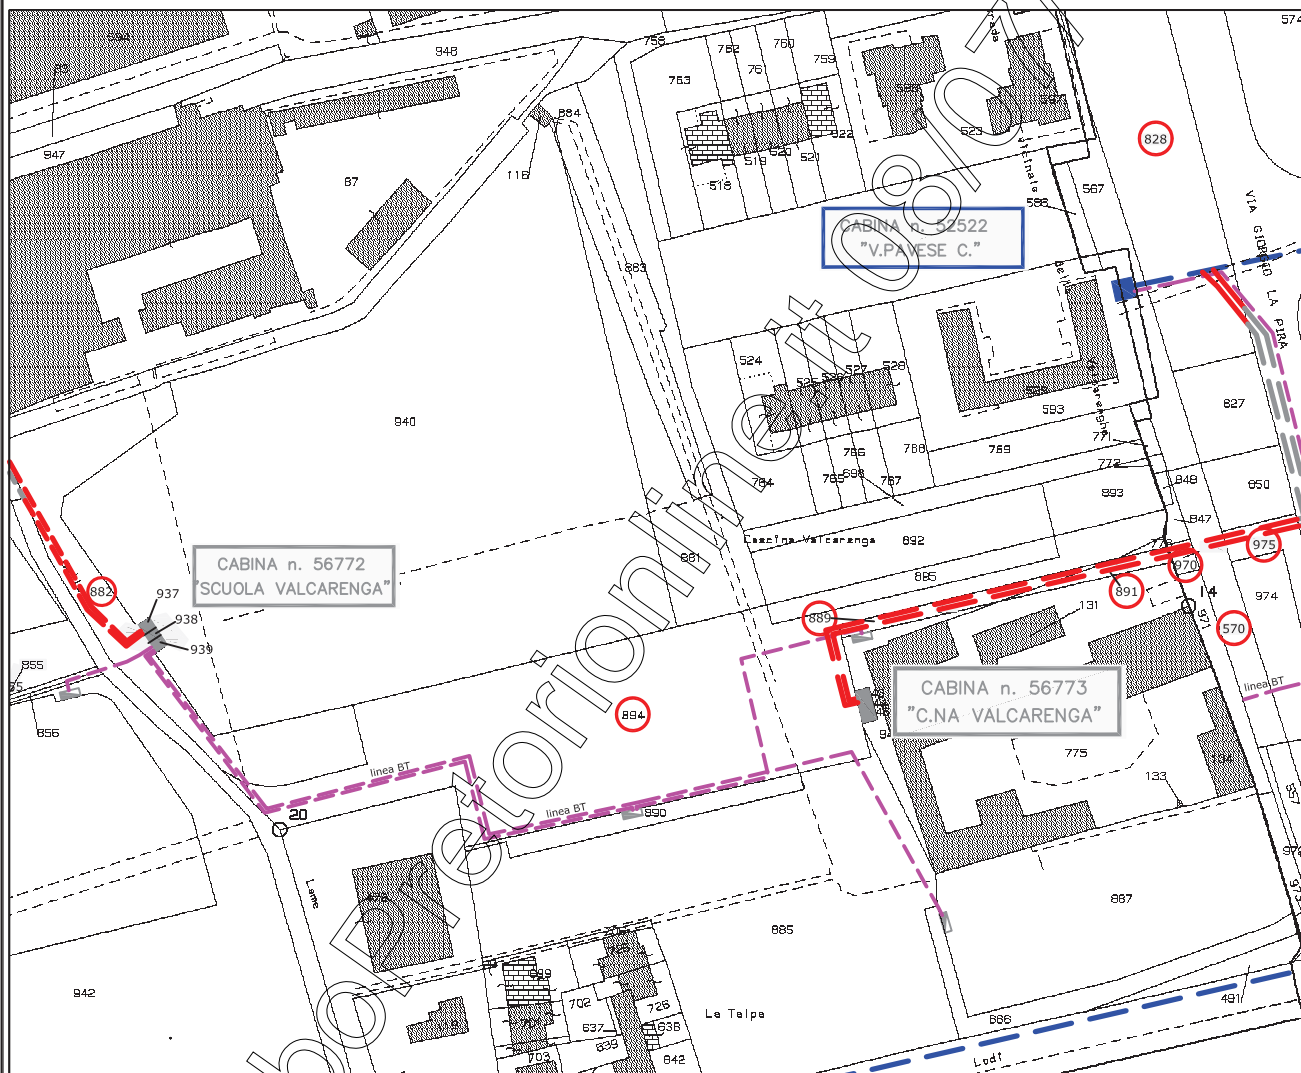

ESTRATTO DI MAPPA: N.C.T.R.

FG N° 20 - 21

Scala 1 : 2.000

--- SERVITU' DI ELETTRODOTTO MT

PER R R E N I

U R B A N O ( N.C.E.U.)

Foglio	Mappale	Sub.	Qualità	Classe	Superficie			Rendita		Foglio	Mappale	Sub.	Zona Cens.	Categoria	Classe	Rendita
					E	A	C	Dominicale	Agrario							
20	882		Sem. I.	1	00	18	00	€ 14.87	€ 14.87	-	-	-	-	-	-	-
20	894		Sem. I.	1	00	64	55	€ 53.34	€ 53.34	-	-	-	-	-	-	-
20	889		Sem. I.	1	00	01	00	€ 0.83	€ 0.83	-	-	-	-	-	-	-
20	891		Are. U.	-	00	01	00	-	-	-	-	-	-	-	-	-
21	970		Rel. St.	-	00	00	35	-	-	-	-	-	-	-	-	-
21	570		Sem. I.	1	00	05	70	€ 4.71	€ 4.71	-	-	-	-	-	-	-
21	975		Sem. I.	1	00	03	81	€ 3.15	€ 3.15	-	-	-	-	-	-	-
21	828		Sem. I.	1	00	34	60	€ 28.59	€ 28.59	-	-	-	-	-	-	-

Provincia di : CREMONA


Comune Amministrativo di : CREMA

Denominazione Cabina: "C.NA BOCCI" N° 56771

Frazione :

Località :

SERVITU' DI CABINA ALLEGATO "A"

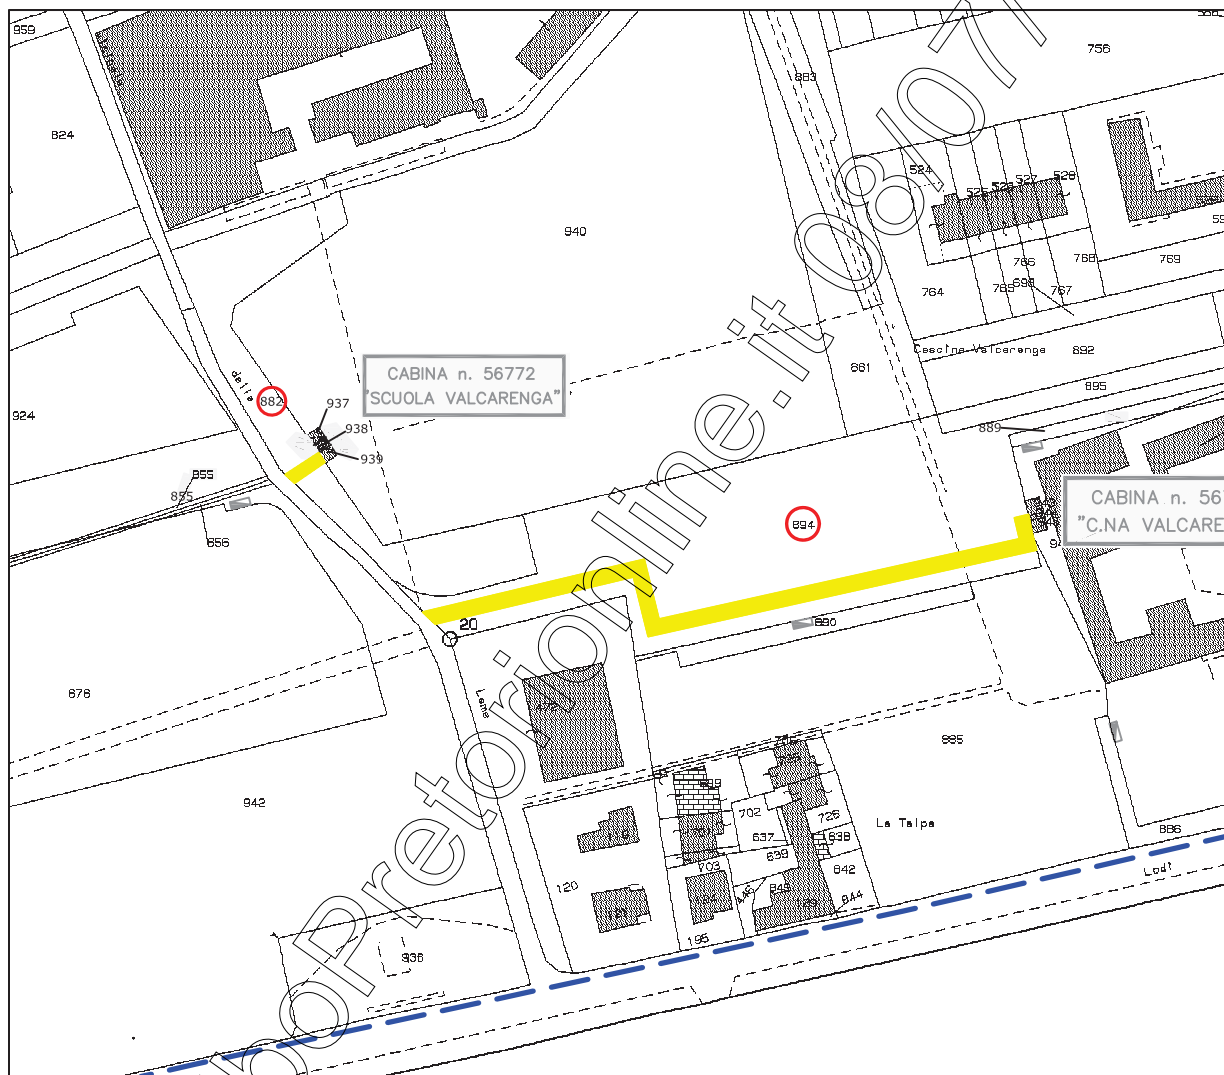

ESTRATTO DI MAPPA. N.C.T.R.

FG N° 20 - 21


Scala 1 : 2.000

SERVITU' DI PASSO CARRAIO E PEDONALE

TERRENI

URBANO (N.C.E.U.)

Foglio	Mappale	Sub.	Qualità	Classe	Superficie			Rendita		Foglio	Mappale	Sub.	Zona Cens.	Categoria	Classe	Rendita
					E	A	C	Dominicale	Agrario							
20	882		Sem. I.	1	00	18	00	€ 14,87	€ 14,87	-	-	-	-	-	-	-
20	894		Sem. I.	1	00	64	55	€ 53,34	€ 53,34	-	-	-	-	-	-	-

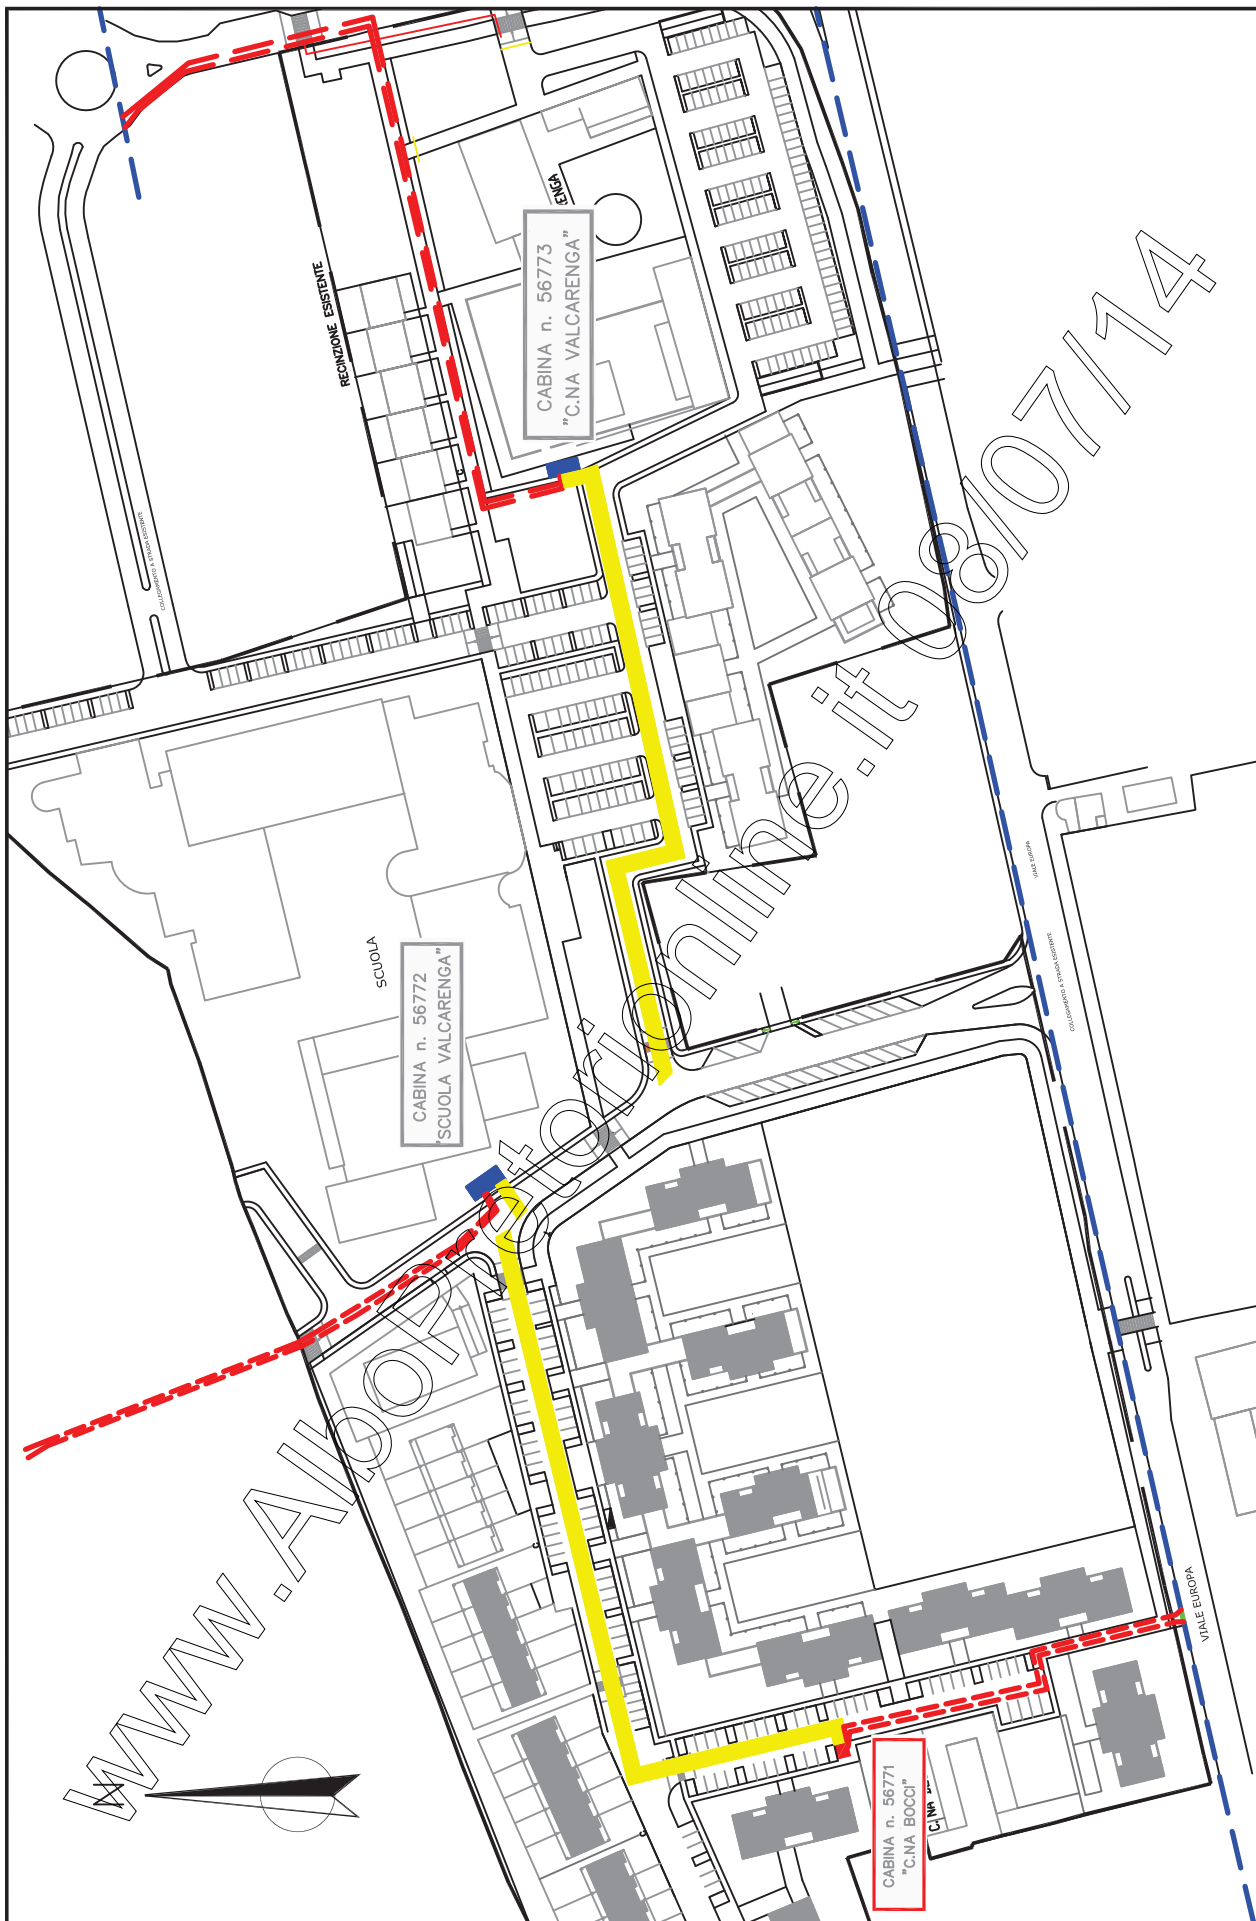


Planimetria Generale

scala 1:1000

# PIANTA CABINA ENEL

SCALA 1:50

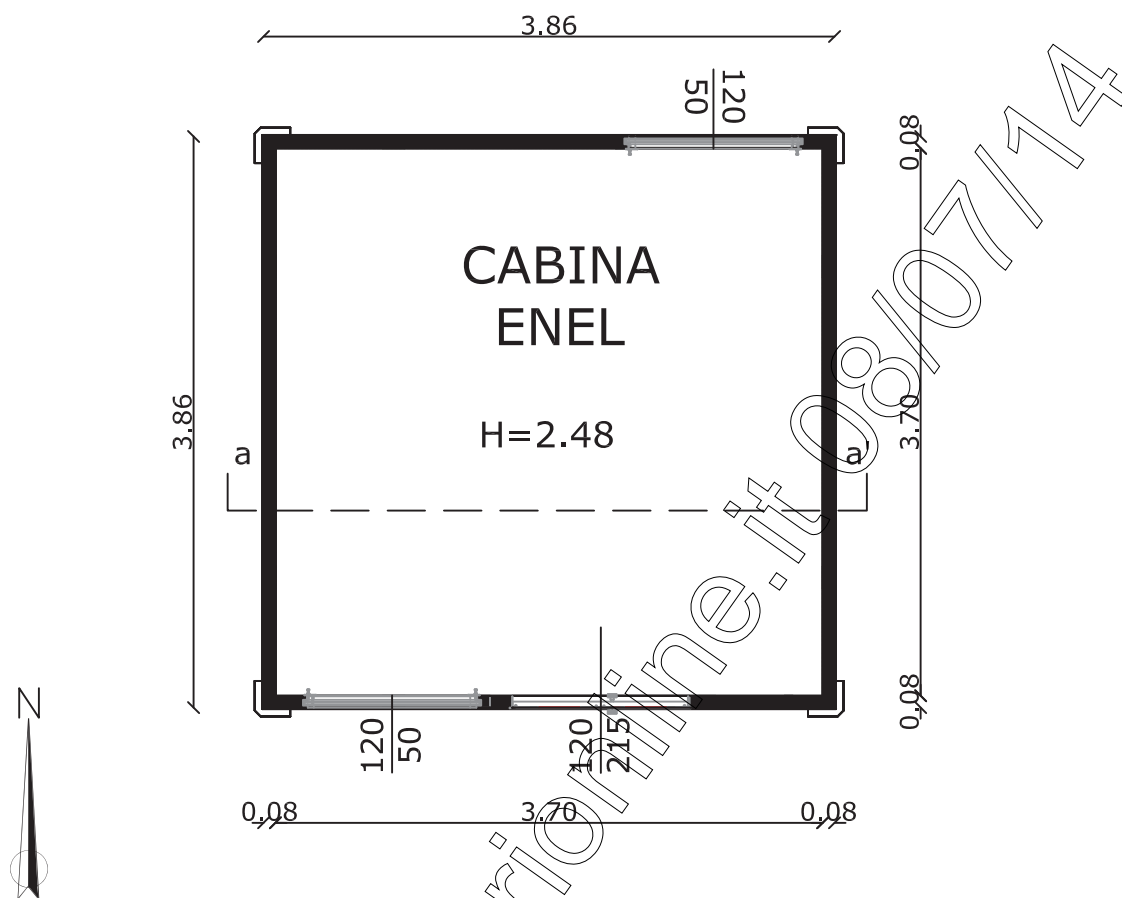

## SEZIONE A-A CABINA

