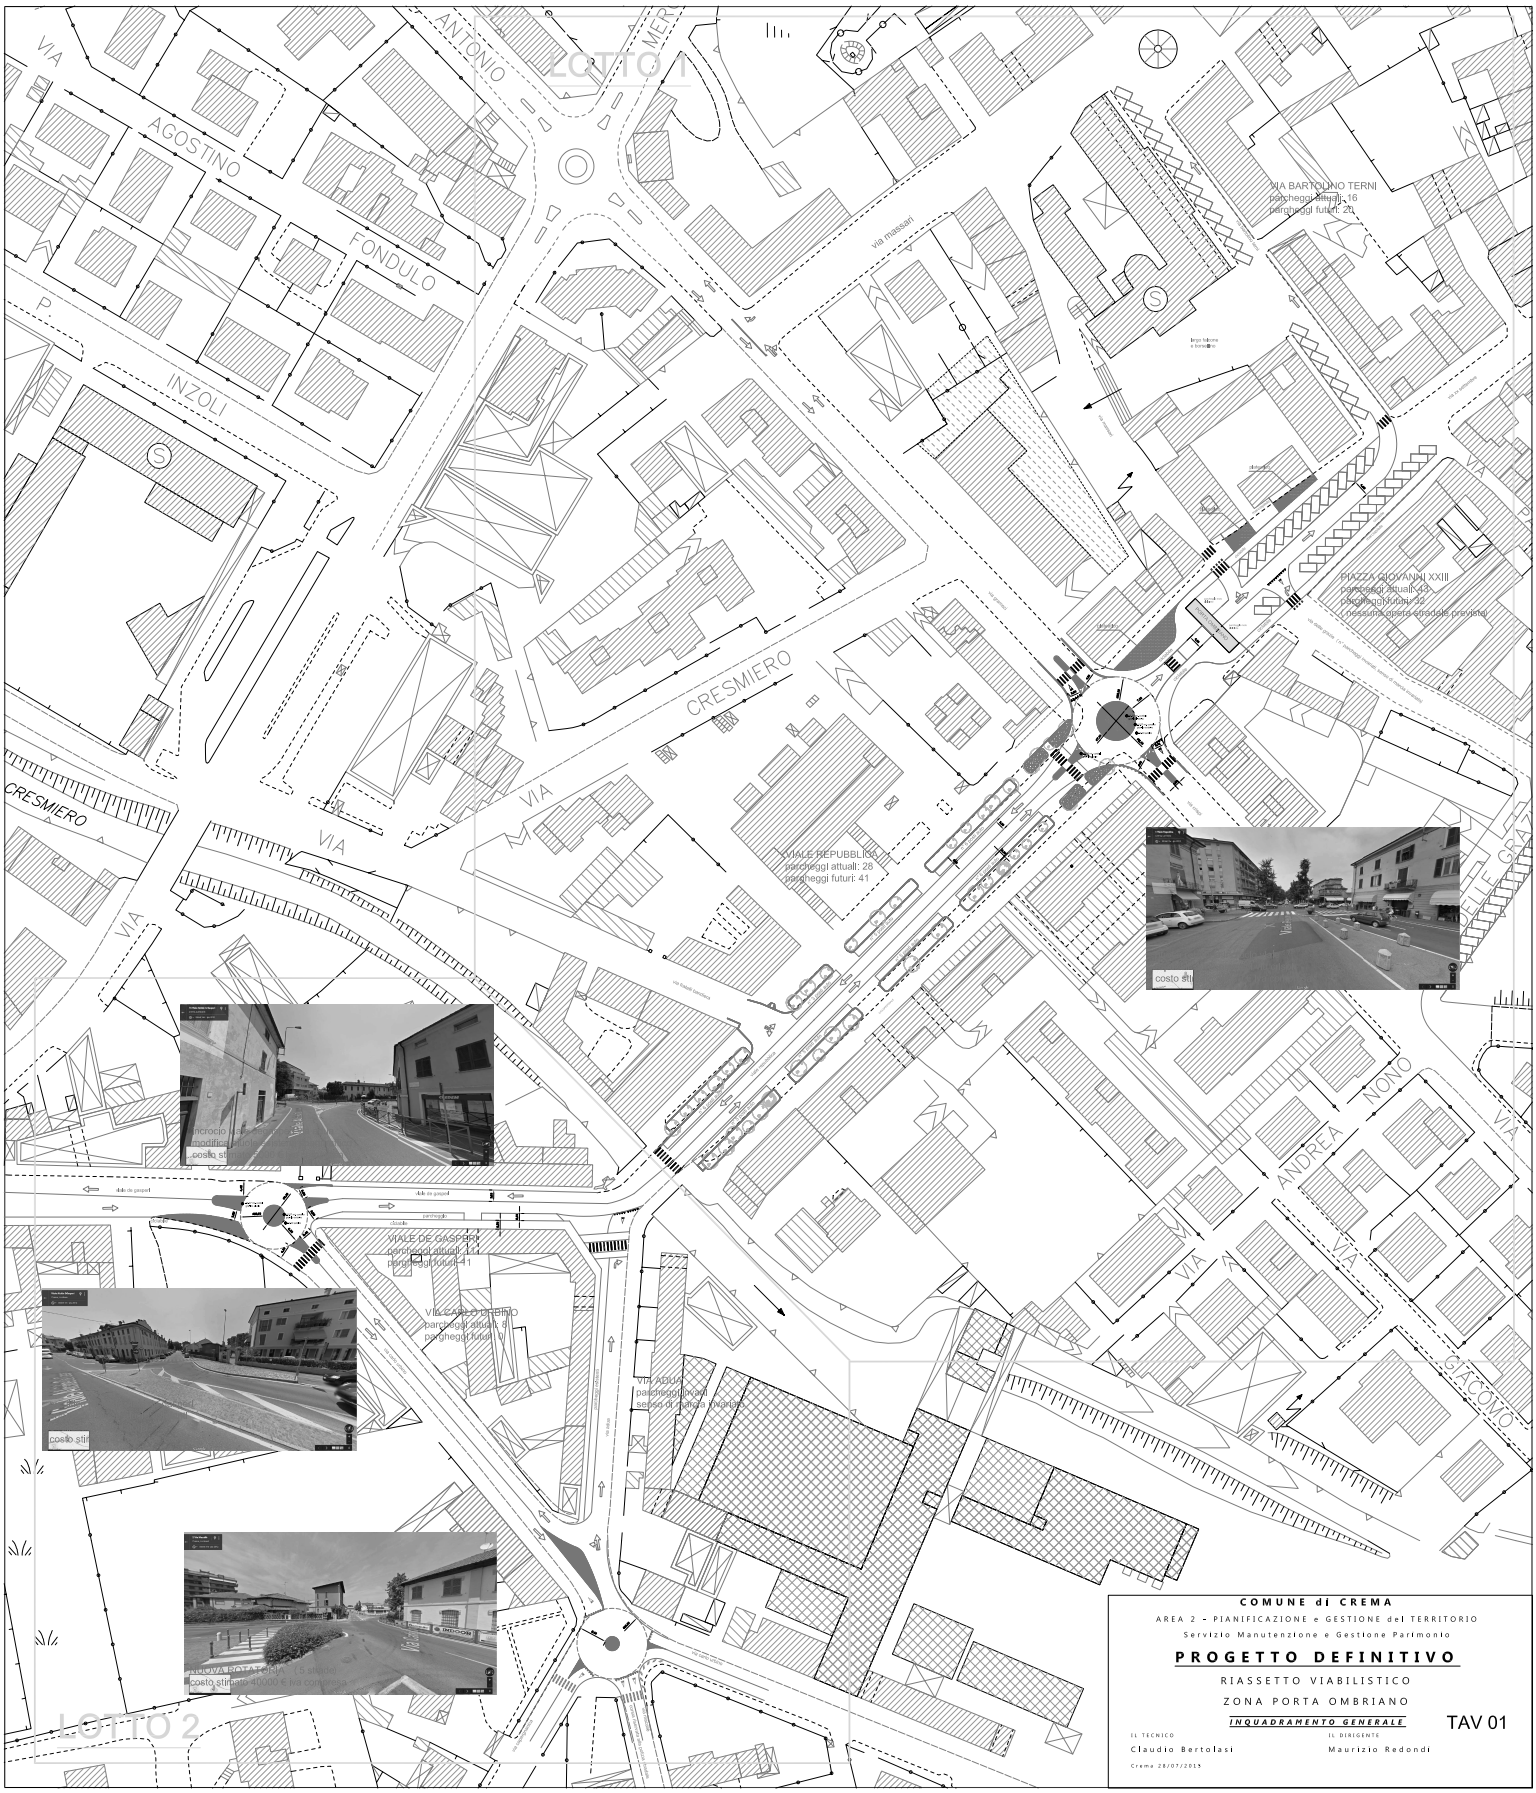

COMUNE di CREMA

AREA 2 - PIANIFICAZIONE e GESTIONE del TERRITORIO

Servizio Manutenzione e Gestione Patrimonio

PROGETTO DEFINITIVO

RIASSETTO VIABILISTICO

ZONA PORTA OMBRIANO

INQUADRAMENTO GENERALE

TAV 01

IL TECNICO
Claudio Bertolasi

IL DIRIGENTE
Maurizio Redondi

Crema 28/07/2015