Piano Terra

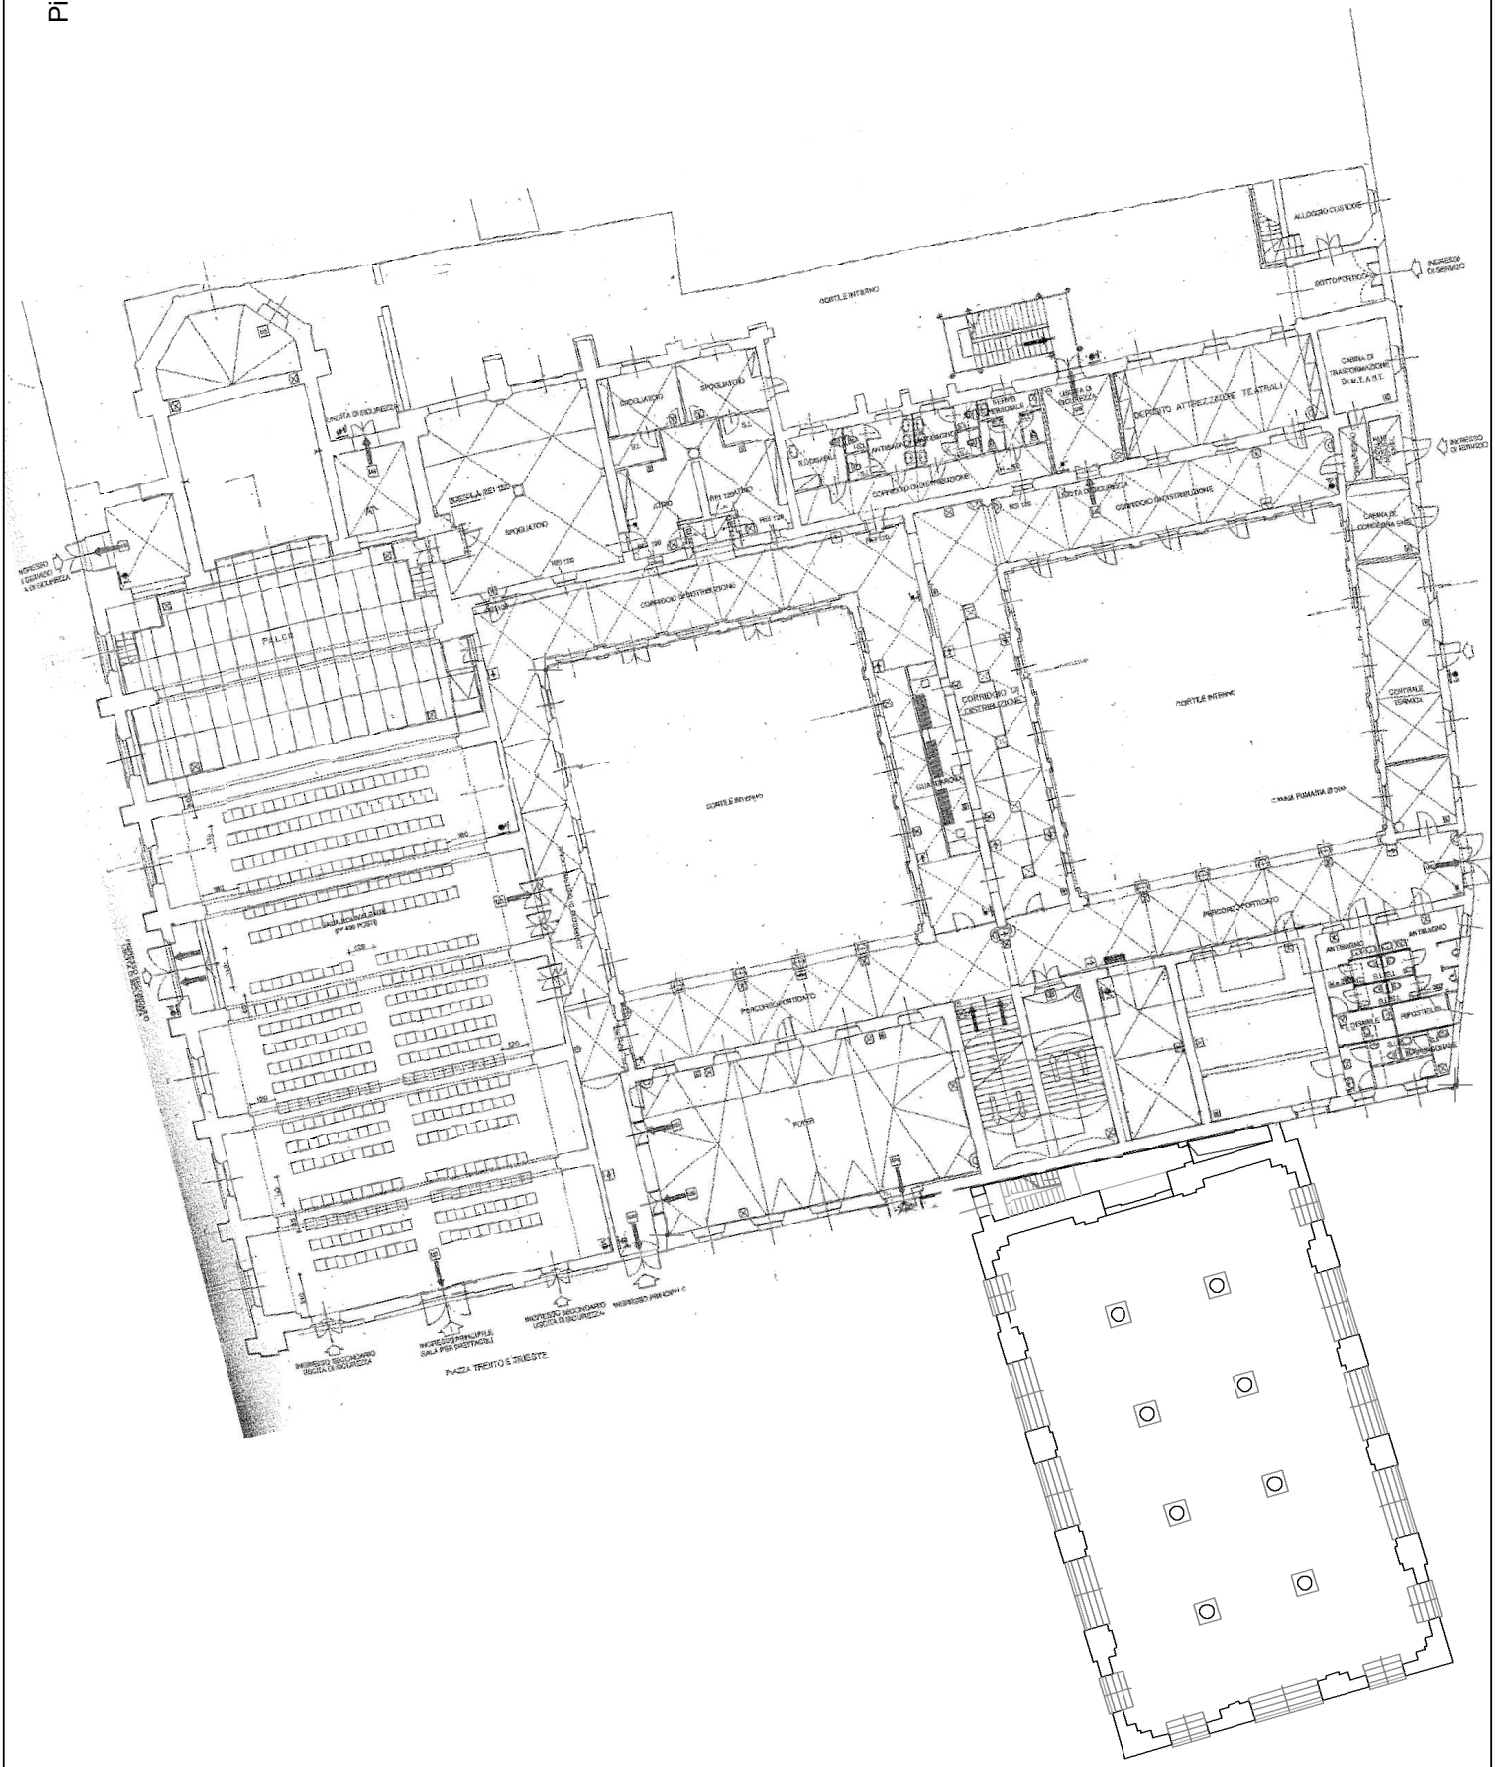
ALLOGGIO CUSTODE
SOTTOPORTICO
INGRESSO DI SERVIZIO
CABINA DI TRASFORMAZIONE D.M.E.A.M.T.
DEPOSITO ATTREZZATURE TEATRALI
CORRIDOIO DISTRIBUZIONE
PALCO
CORTILE INTERNO
PORTICO
PIAZZA TRENTO E TRIESTE

Piano Primo

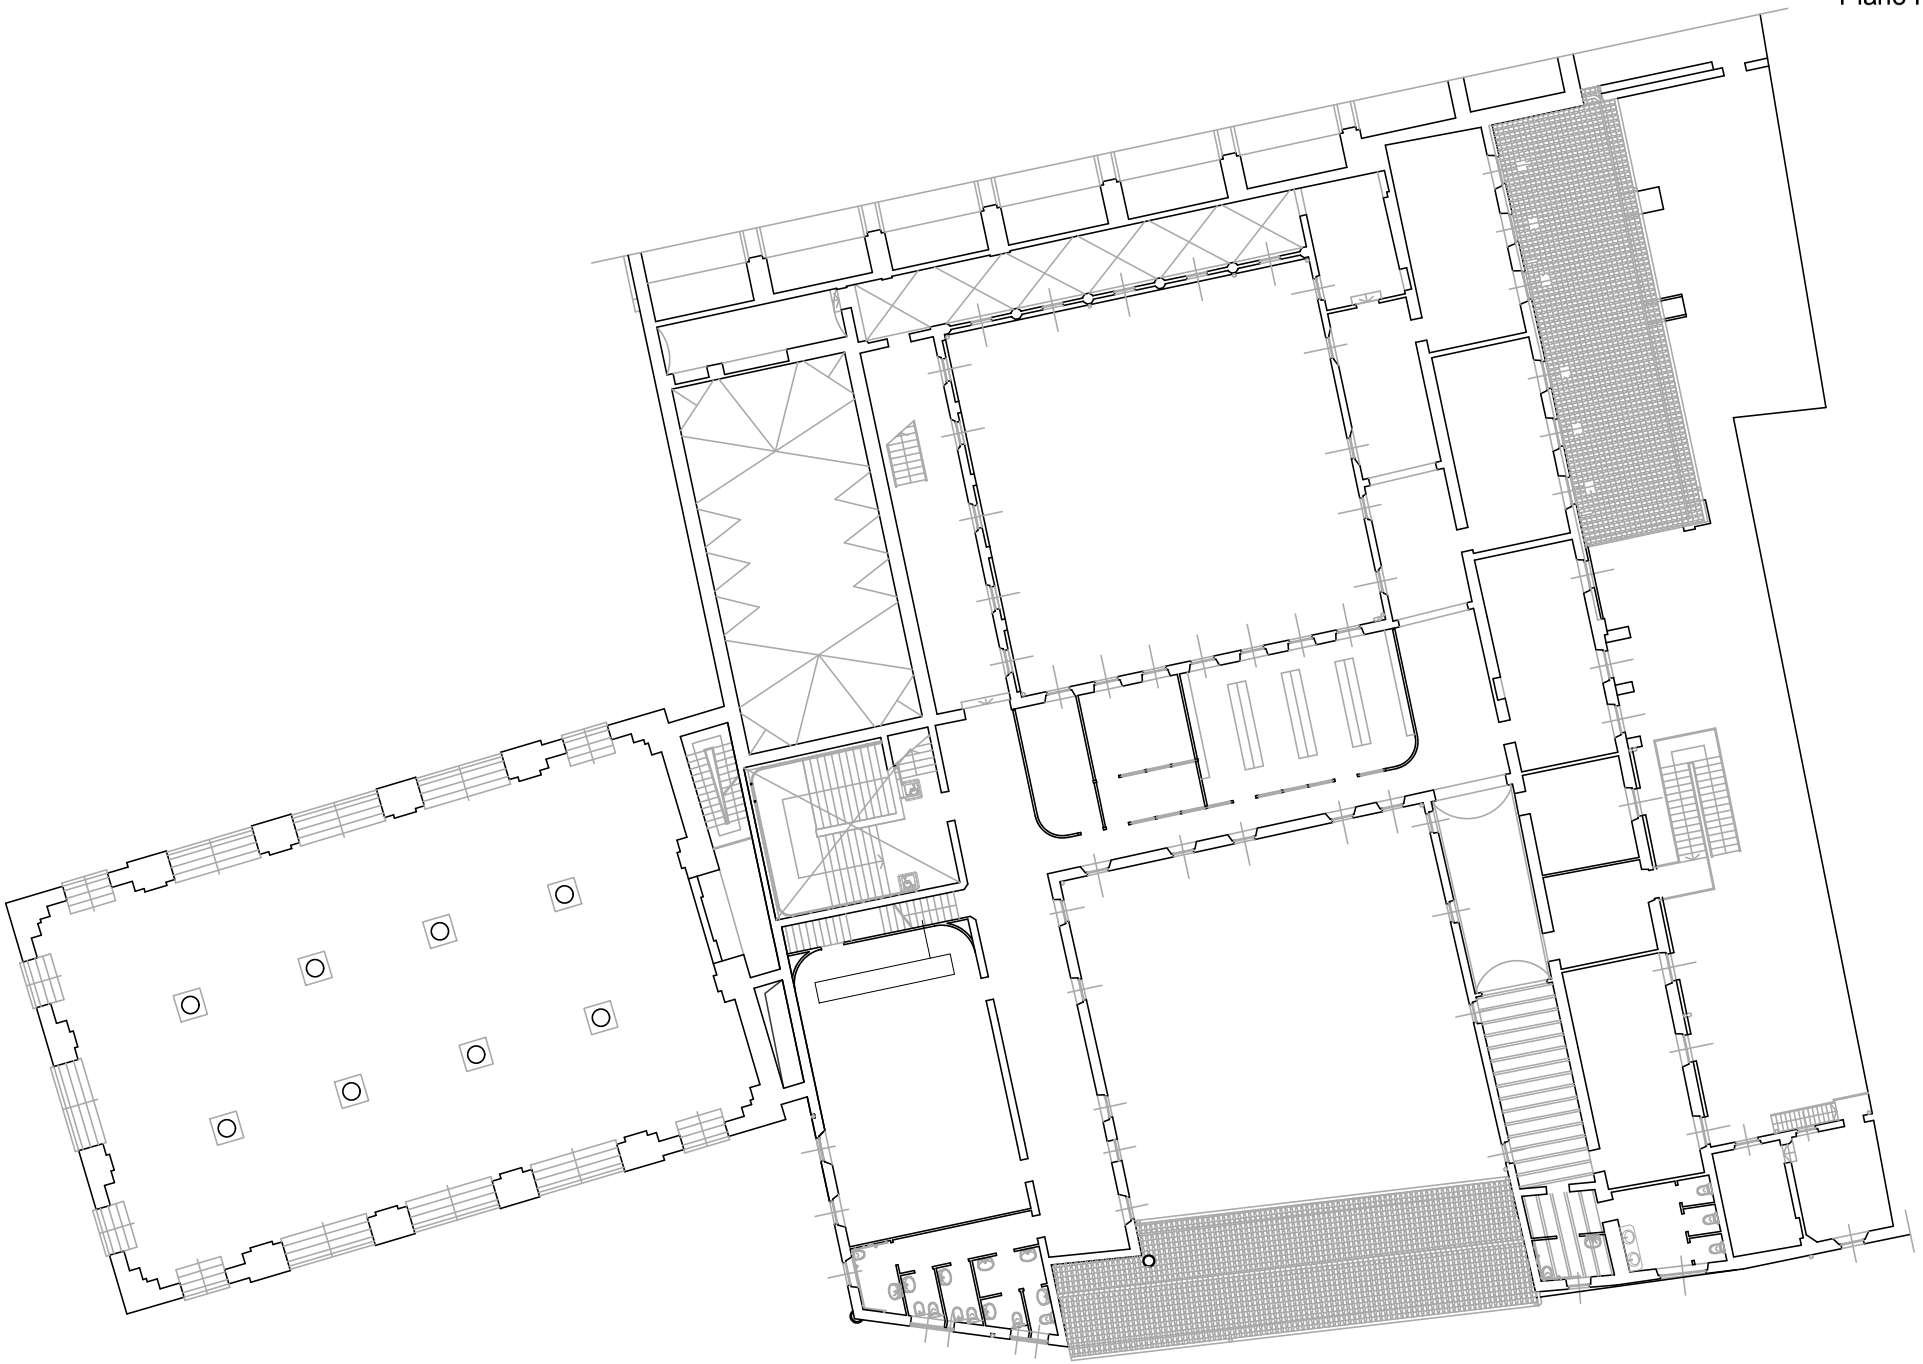
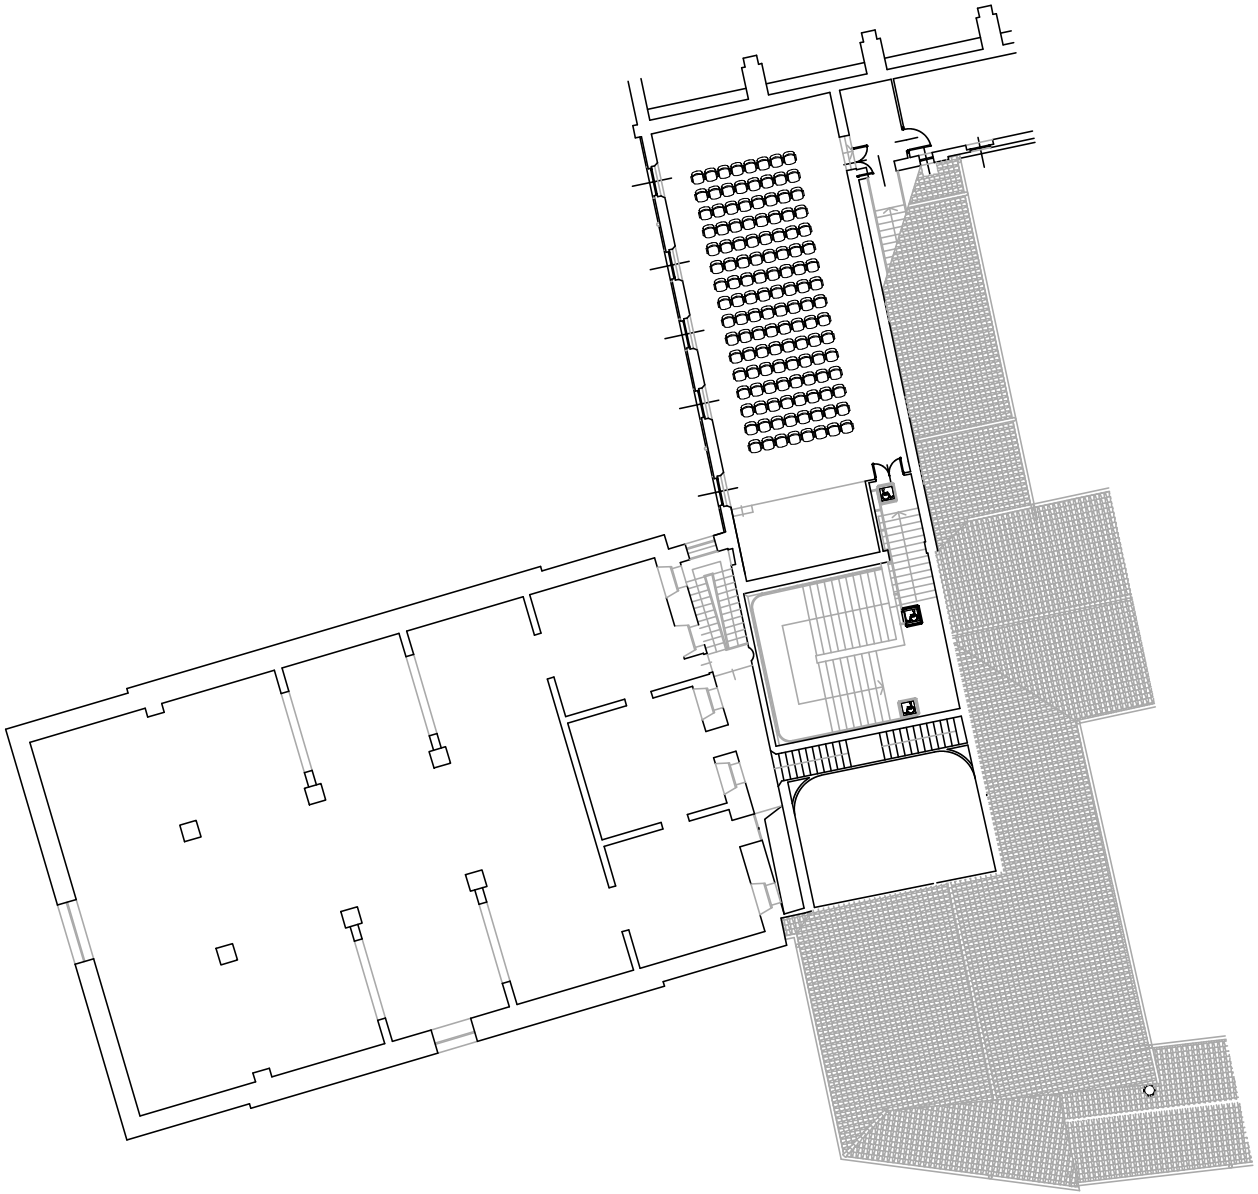
Piano Secondo