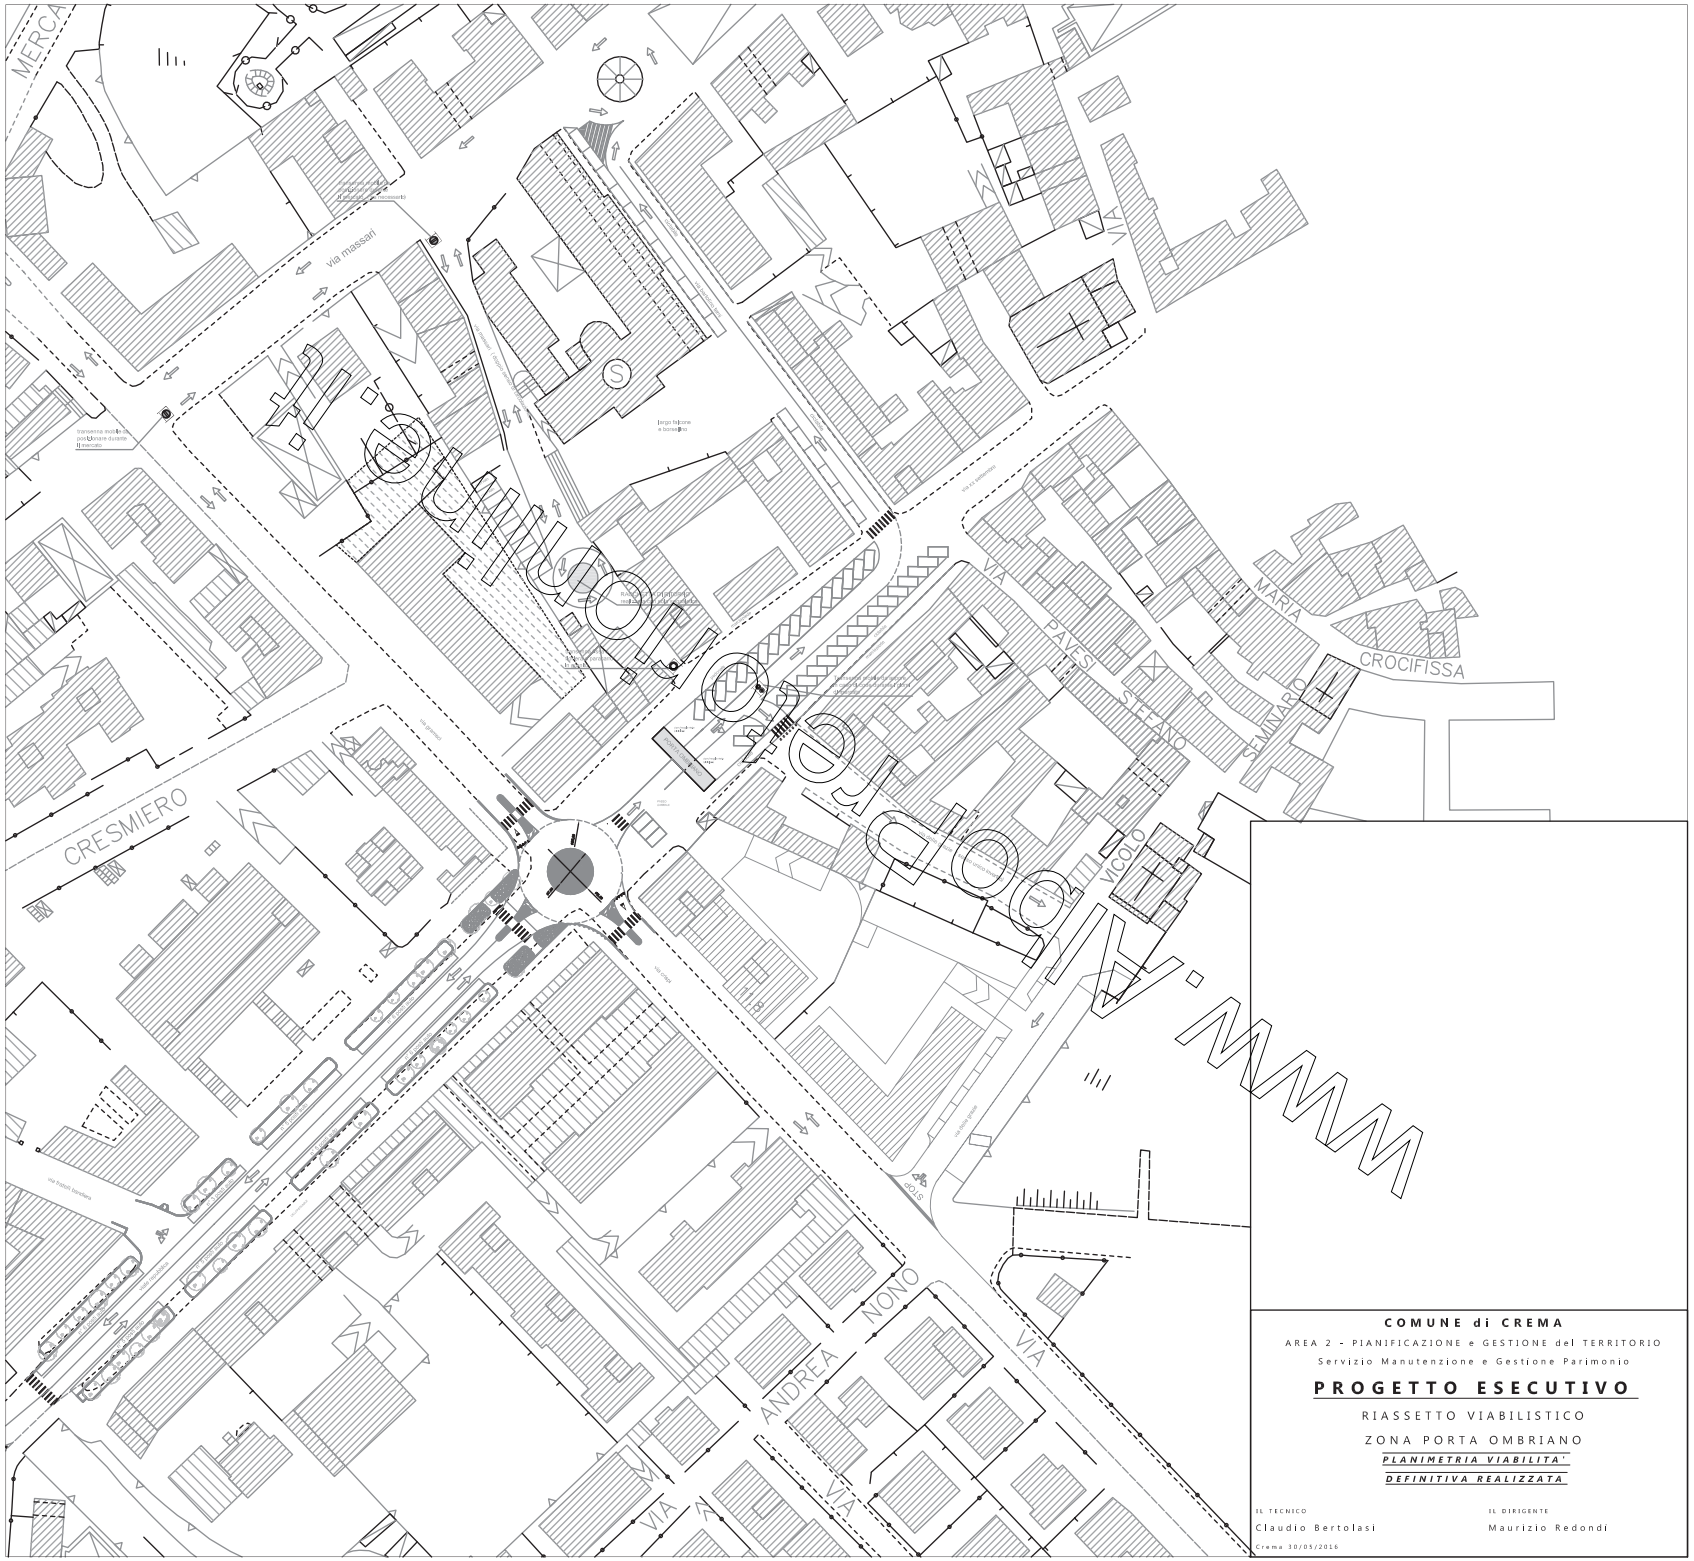

COMUNE di CREMA

AREA 2 - PIANIFICAZIONE e GESTIONE del TERRITORIO

Servizio Manutenzione e Gestione Parimonio

PROGETTO ESECUTIVO

RIASSETTO VIABILISTICO

ZONA PORTA OMBRIANO

PLANIMETRIA VIABILITA'

DEFINITIVA REALIZZATA

IL TECNICO

Claudio Bertolasi

IL DIRIGENTE

Maurizio Redondi

Crema 30/05/2016