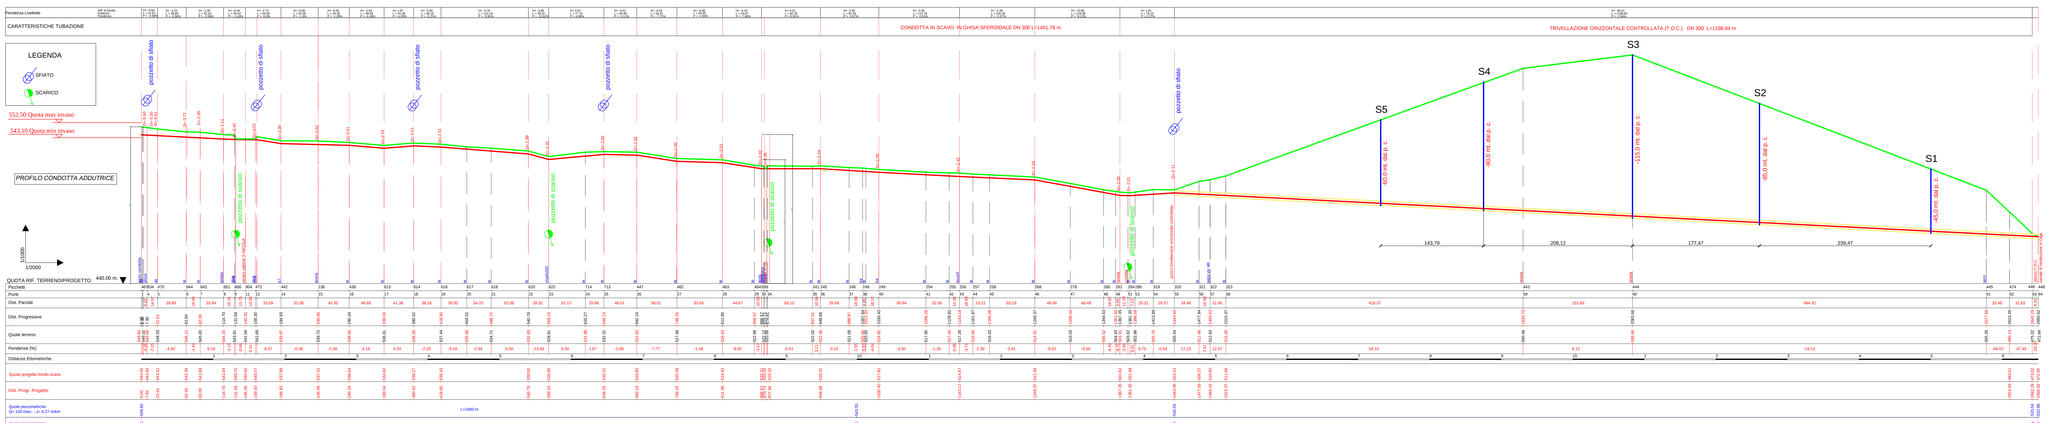
LEGENDA
SFIATO
SCARICO
552.50 Quota max invaso
543.10 Quota min invaso
PROFILO CONDOTTA ADDUTTRICE
1/2000
1/2000
QUOTA RIF. TERRENO/PROGETTO
440.00 m
CONDOTTA IN SCAVO IN GHISA SFEROIDALE DN 300 L=1451.78 m
TRIVELLAZIONE ORIZZONTALE CONTROLLATA (T.O.C.) DN 300 L=1198.84 m
pozzetto di sfiato
pozzetto di scarico
